




DETAIL 1

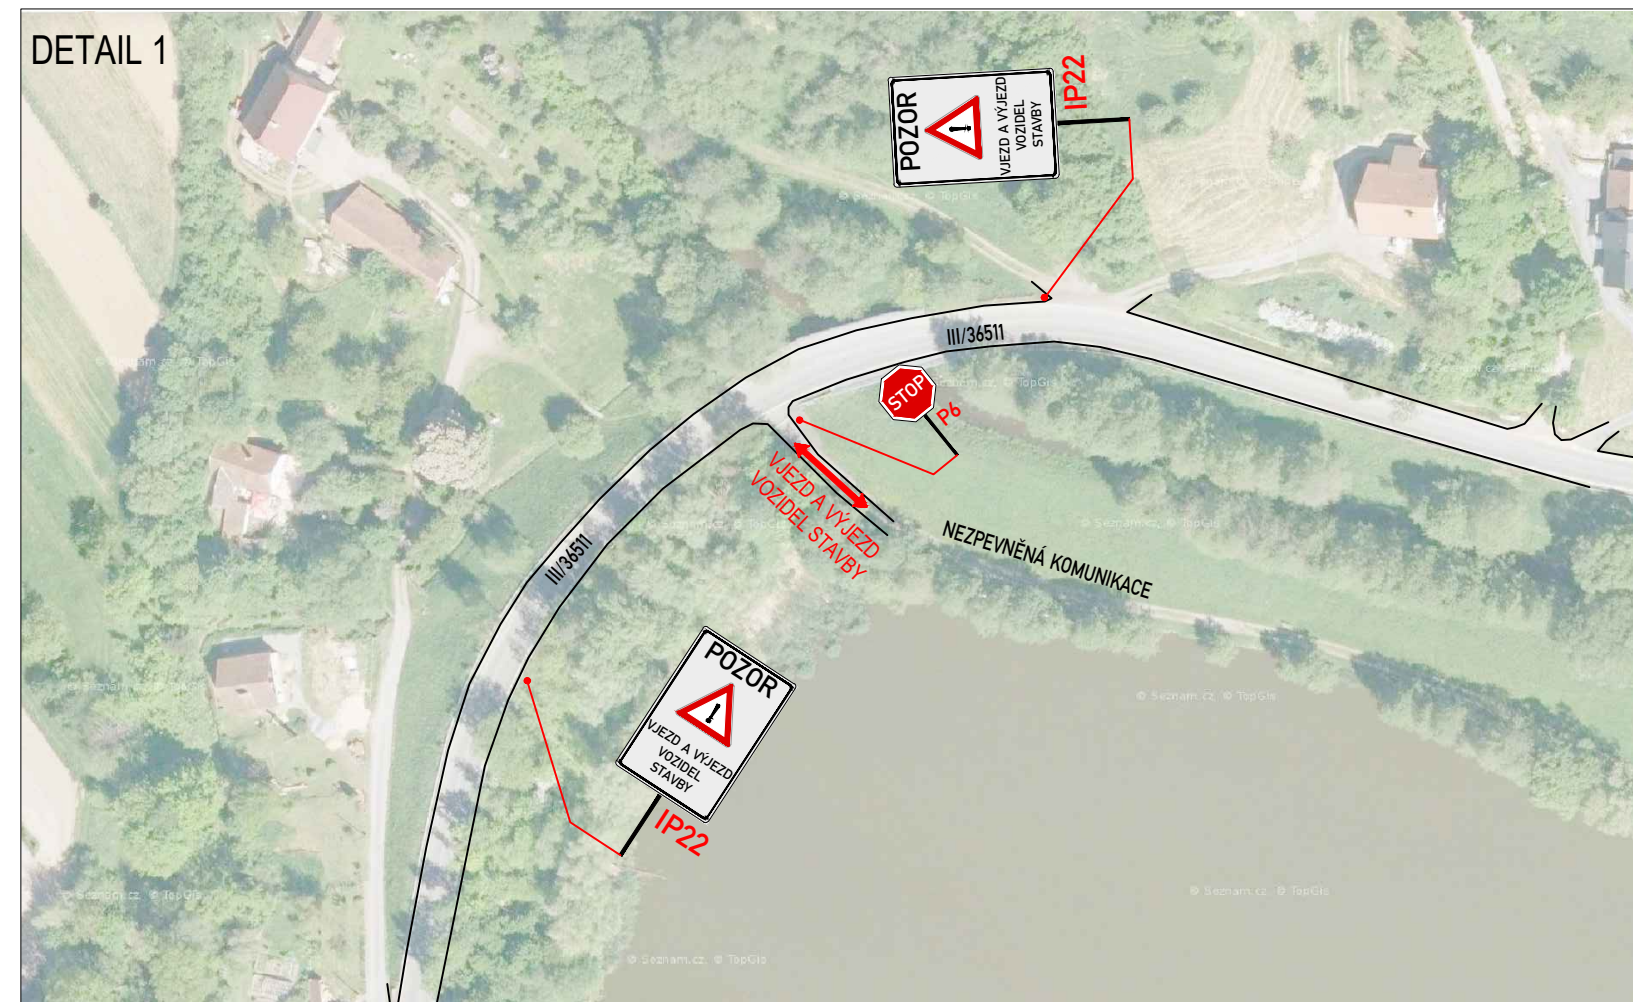



DETAIL 3

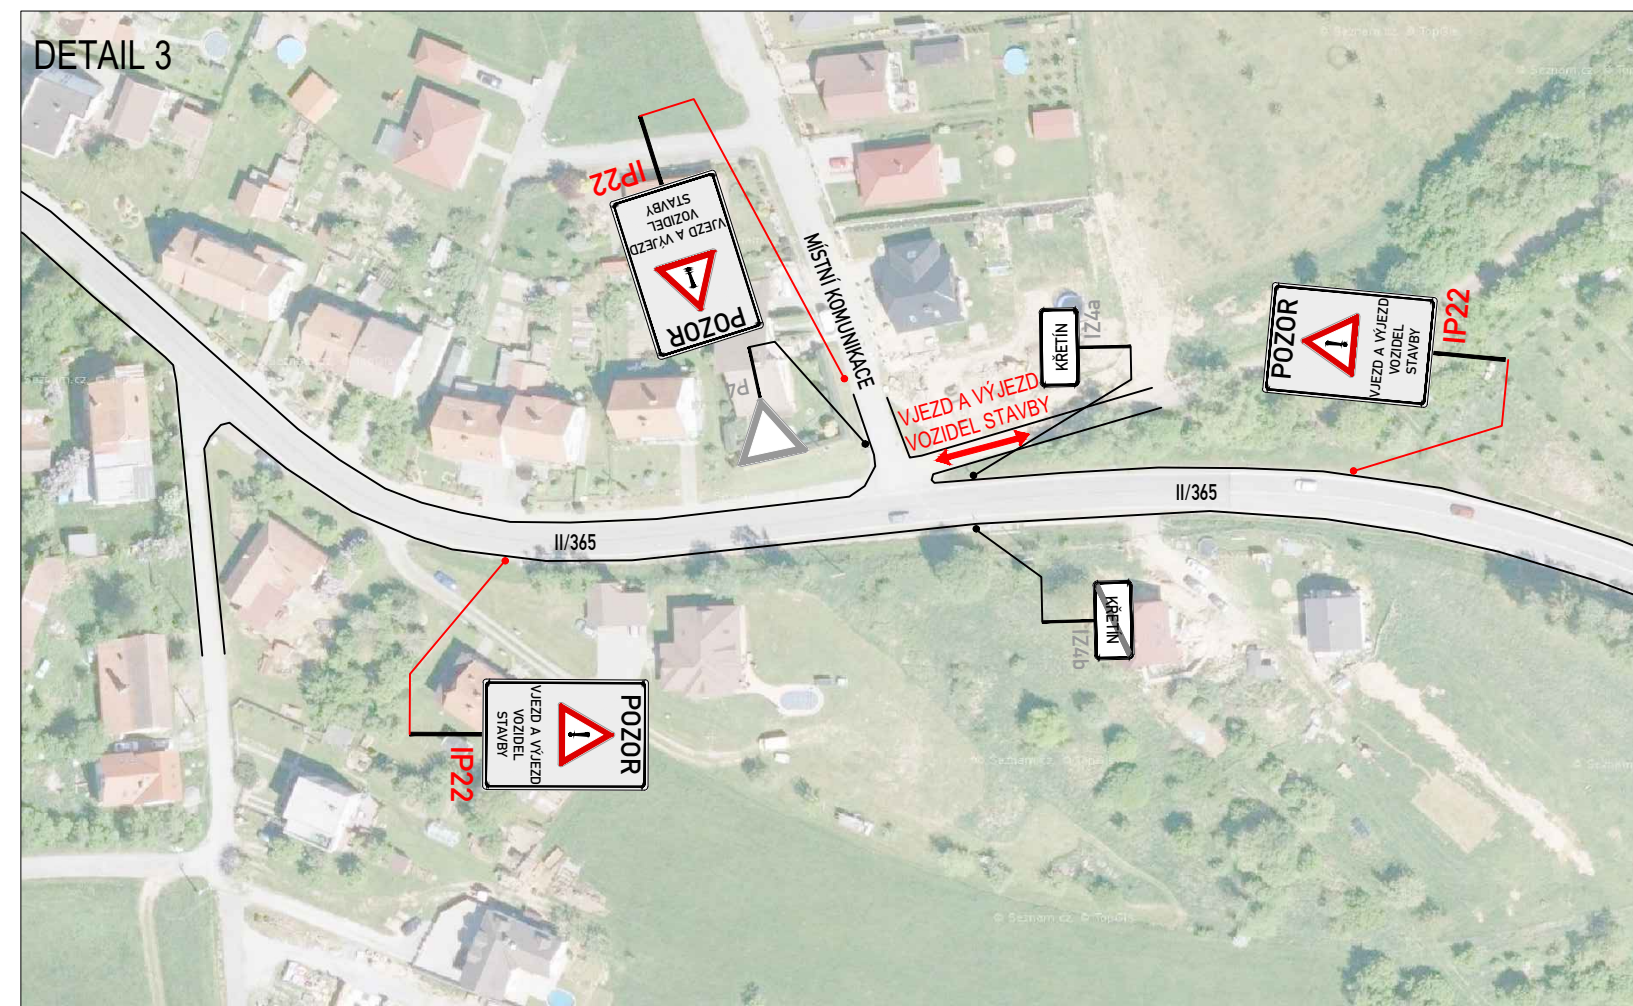

DETAIL 2

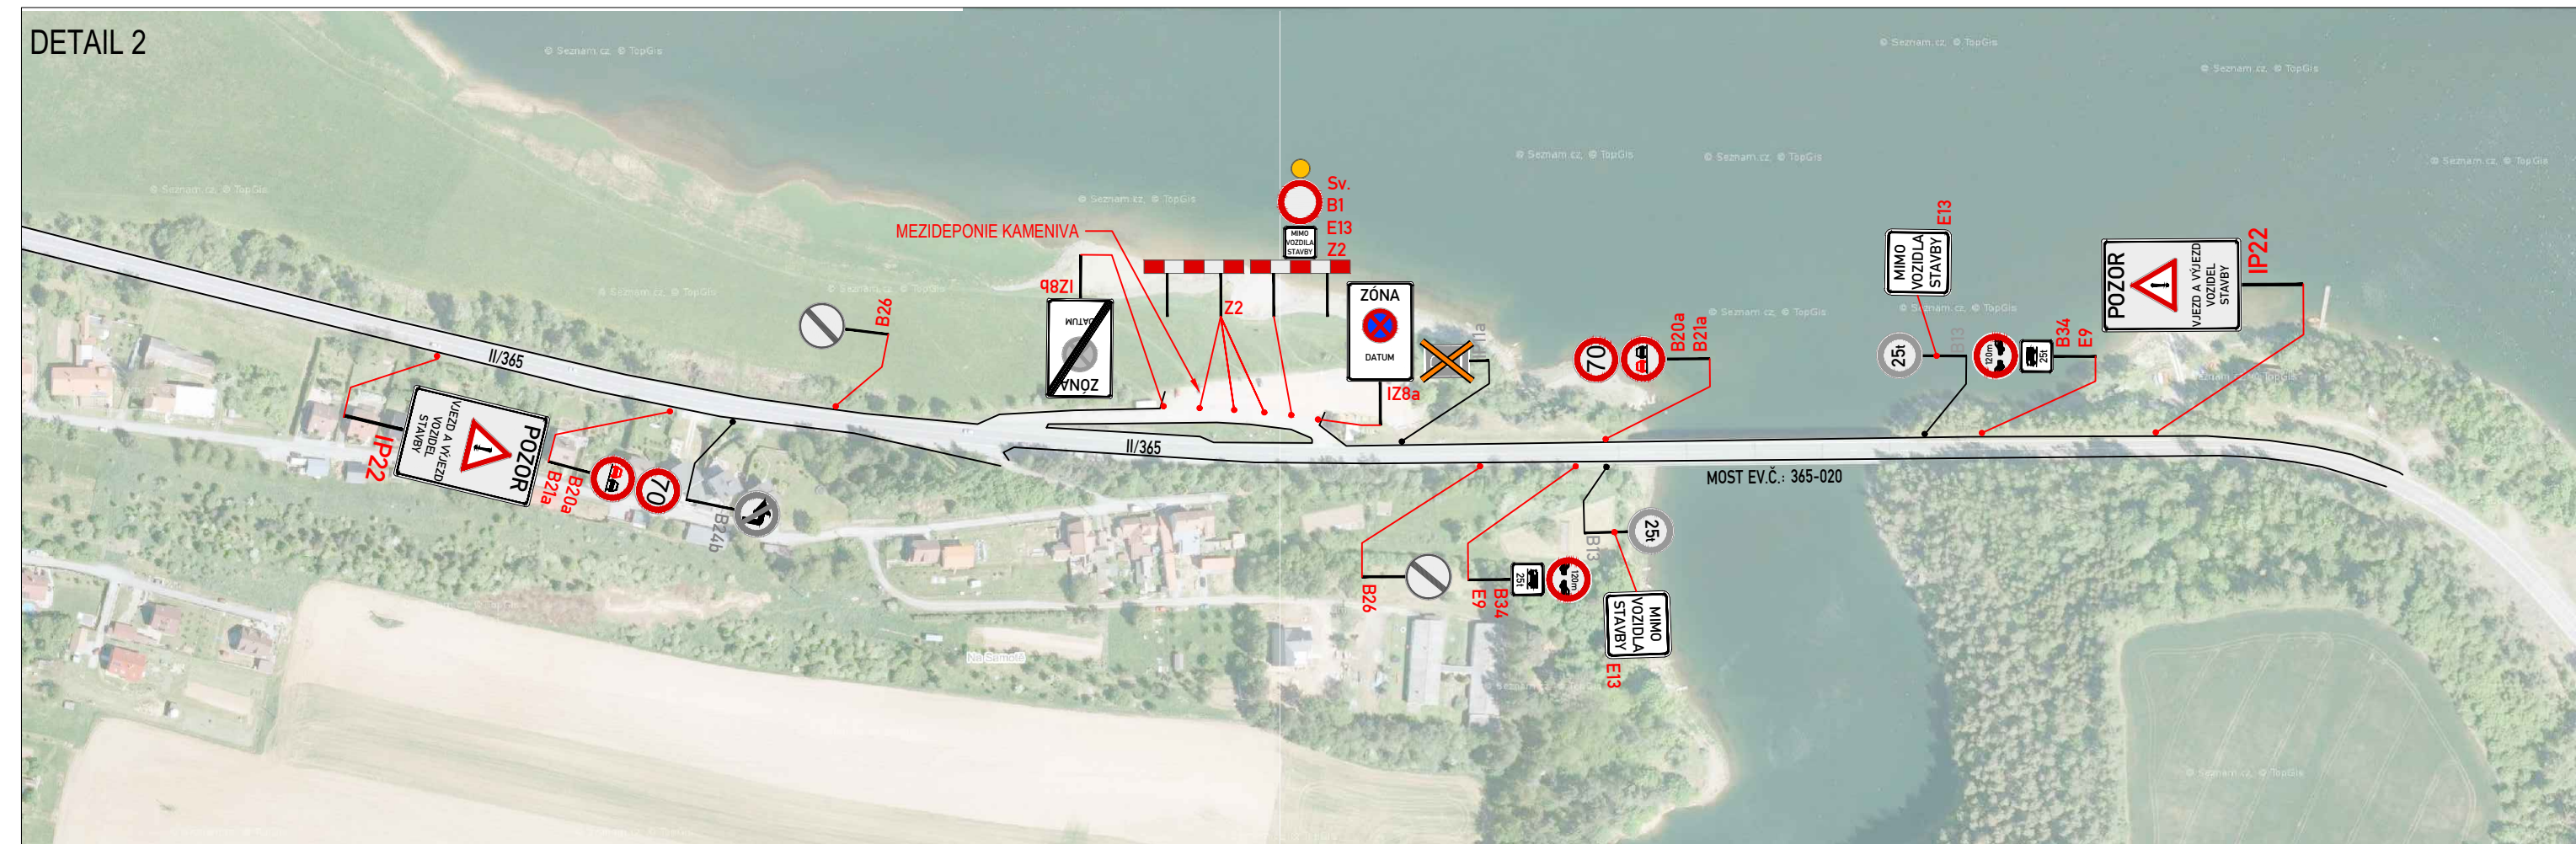

DETAIL 4

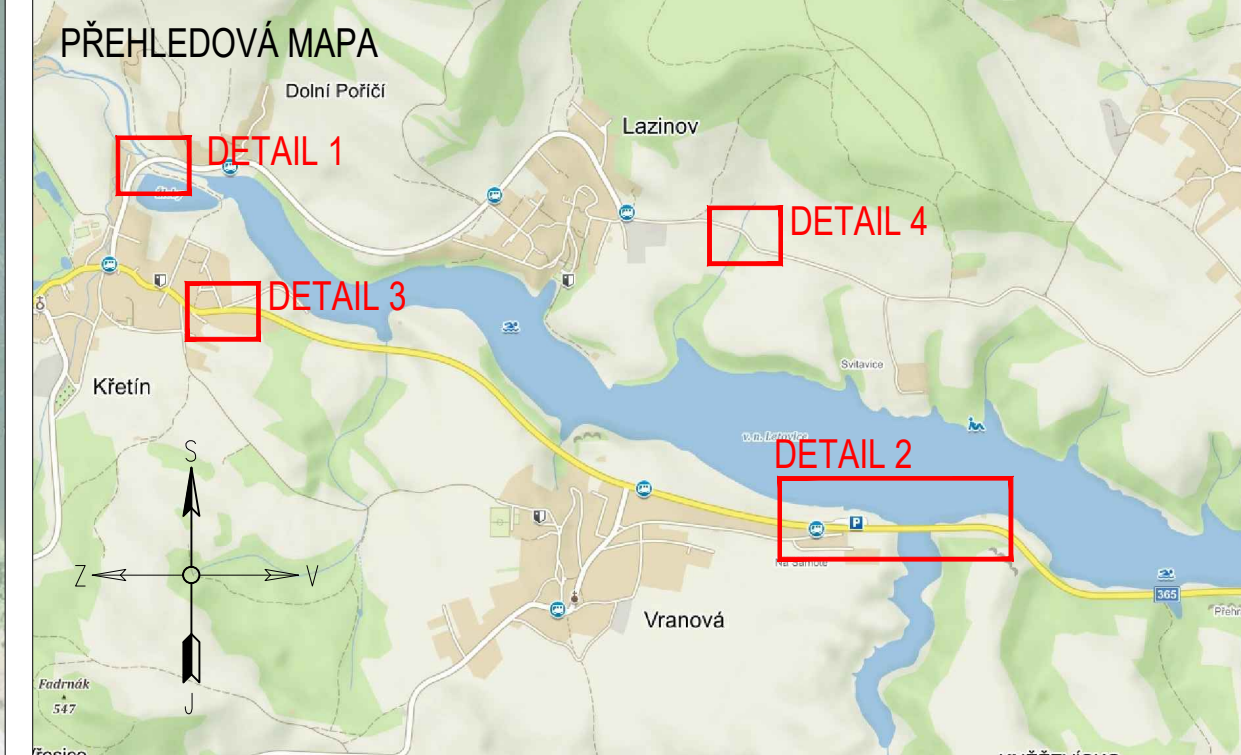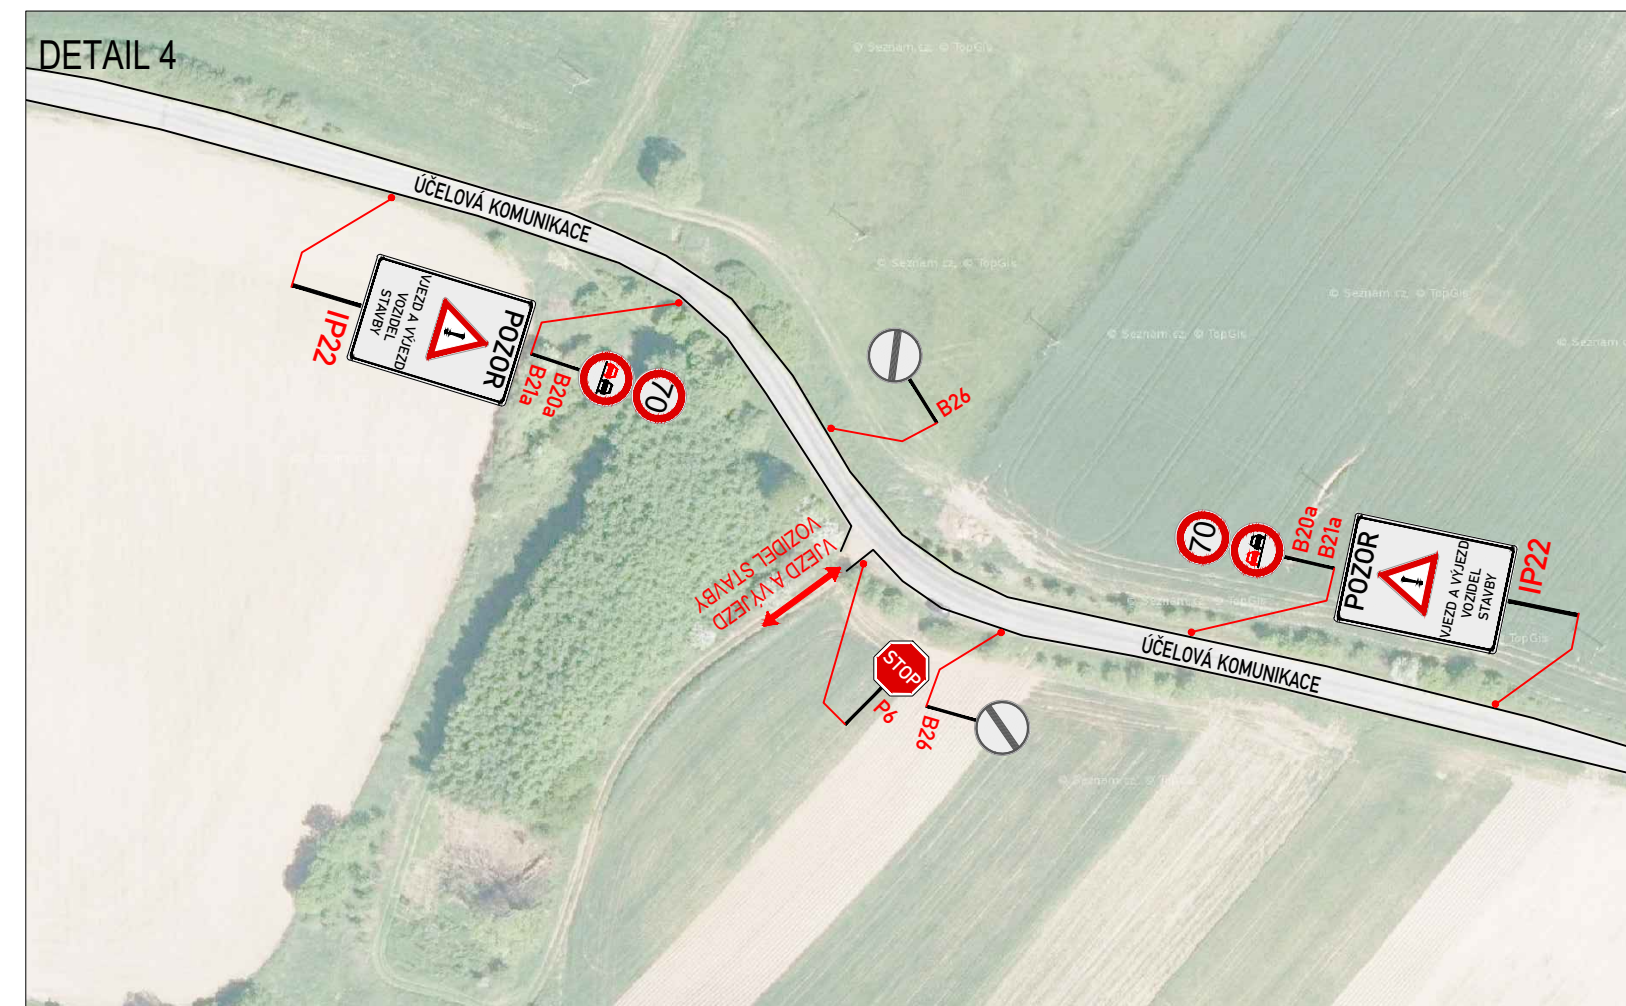

LEGENDA:

- A15** PŘECHODNÉ DOPRAVNÍ ZNAČENÍ
- IP4** STÁVAJÍCÍ DOPRAVNÍ ZNAČENÍ
- IP4** STÁVAJÍCÍ DOPRAVNÍ ZNAČENÍ DOČASNĚ ZRUŠENÉ

POZNÁMKA:
 - Umístění přechodného dopravního značení dle TP č.66 (Zásady pro označování pracovišť na pozemních komunikacích)
 - Stávající dopravní značení v rozporu s přechodnou úpravou provozu bude zneplatněno škrtnutím nebo zakrytím.

VYPRACOVAL:	Vojtěch Kašpar	
OBJEDNATEL:		
NÁZEV AKCE:	VD LETOVICE - ODSTRANĚNÍ SEDIMENTŮ	
OBSAH:	PŘECHODNÁ ÚPRAVA PROVOZU VÝJEZDY VOZIDEL STAVBY	DATUM: 5.9.2021
		Č. VÝKRESU: 1