

VÝKAZ DOSAVADNÍHO A NOVÉHO STAVU ÚDAJŮ KATASTRU NEMOVITOSTÍ

Dosavadní stav				Nový stav										
Označení pozemku parc. číslem	Výměra parcely		Druh pozemku Způsob využití	Označení pozemku parc. číslem	Výměra parcely		Druh pozemku Způsob využití	Typ stavby Způsob využití	Způsob určení výměr	Porovnání se stavem evidence právních vztahů				
	ha	m <sup>2</sup>			ha	m <sup>2</sup>				Díl přechází z pozemku označeného v katastru nemovitostí	Číslo listu vlastnictví	Výměra dílu		Označení dílu
						ha	m <sup>2</sup>							
st.5	1	38	zast. pl.	st.5	1	41	zast. pl.	č.p.30 rod.územ	0	st.5 485/31	277 1	1	38	celá a
												1	3	
485/31	8	08	ostat. pl. ostat.komunikace	485/31	8	05	ostat. pl. ostat.komunikace		0	485/31	1	8	05	
	9	46			9	46								

GEOMETRICKÝ PLÁN  
pro

změnu hranic pozemků

vyhotovitel:  **GEODEZIE PLCH s.r.o.**  
Dobří Lhota č.p. 4, 678 01 Blansko  
www.geodezieplch.cz

číslo plánu: 394-224/2023

kres: Blansko

bec: Lazínov

st. území: Lazínov

apový list: Jevíčko 9-9/31

U sávním vlastním pozemkům byla poskytnuta možnost  
znát se v terénu s průběhem navrhovaných nových hranic,  
ně byly označeny předepsaným způsobem:

Geometrický plán ověřil úředně oprávněný zeměměřický inženýr:

Jméno, příjmení: Ing. Lenka Ševčíková

Číslo polečky seznamu úředně oprávněných  
zeměměřických inženýrů: 2854/2018

Dne: 27. července 2023 Číslo: 244/2023

Náležitosti a přesnosti odpovídá právním předpisům.

Katastrální úřad souhlasí s očíslováním parcel.

Ing. Markéta Švancarová  
KÚ pro Jihomoravský kraj  
KP Boskovice  
PGP 794/2023-731  
2023.08.07 09:44:42 +02'00'

Stejnopis ověřil úředně oprávněný zeměměřický inženýr:

Jméno, příjmení: Ing. Lenka Ševčíková

Číslo polečky seznamu úředně oprávněných  
zeměměřických inženýrů: 2854/2018


Dne: 14. srpna 2023 Číslo: 287/2023

Tento stejnopis odpovídá geometrickému plánu v elektronické podobě uloženému  
v dokumentaci katastrálního úřadu.

Ověření stejnopisu geometrického plánu v listinné podobě.





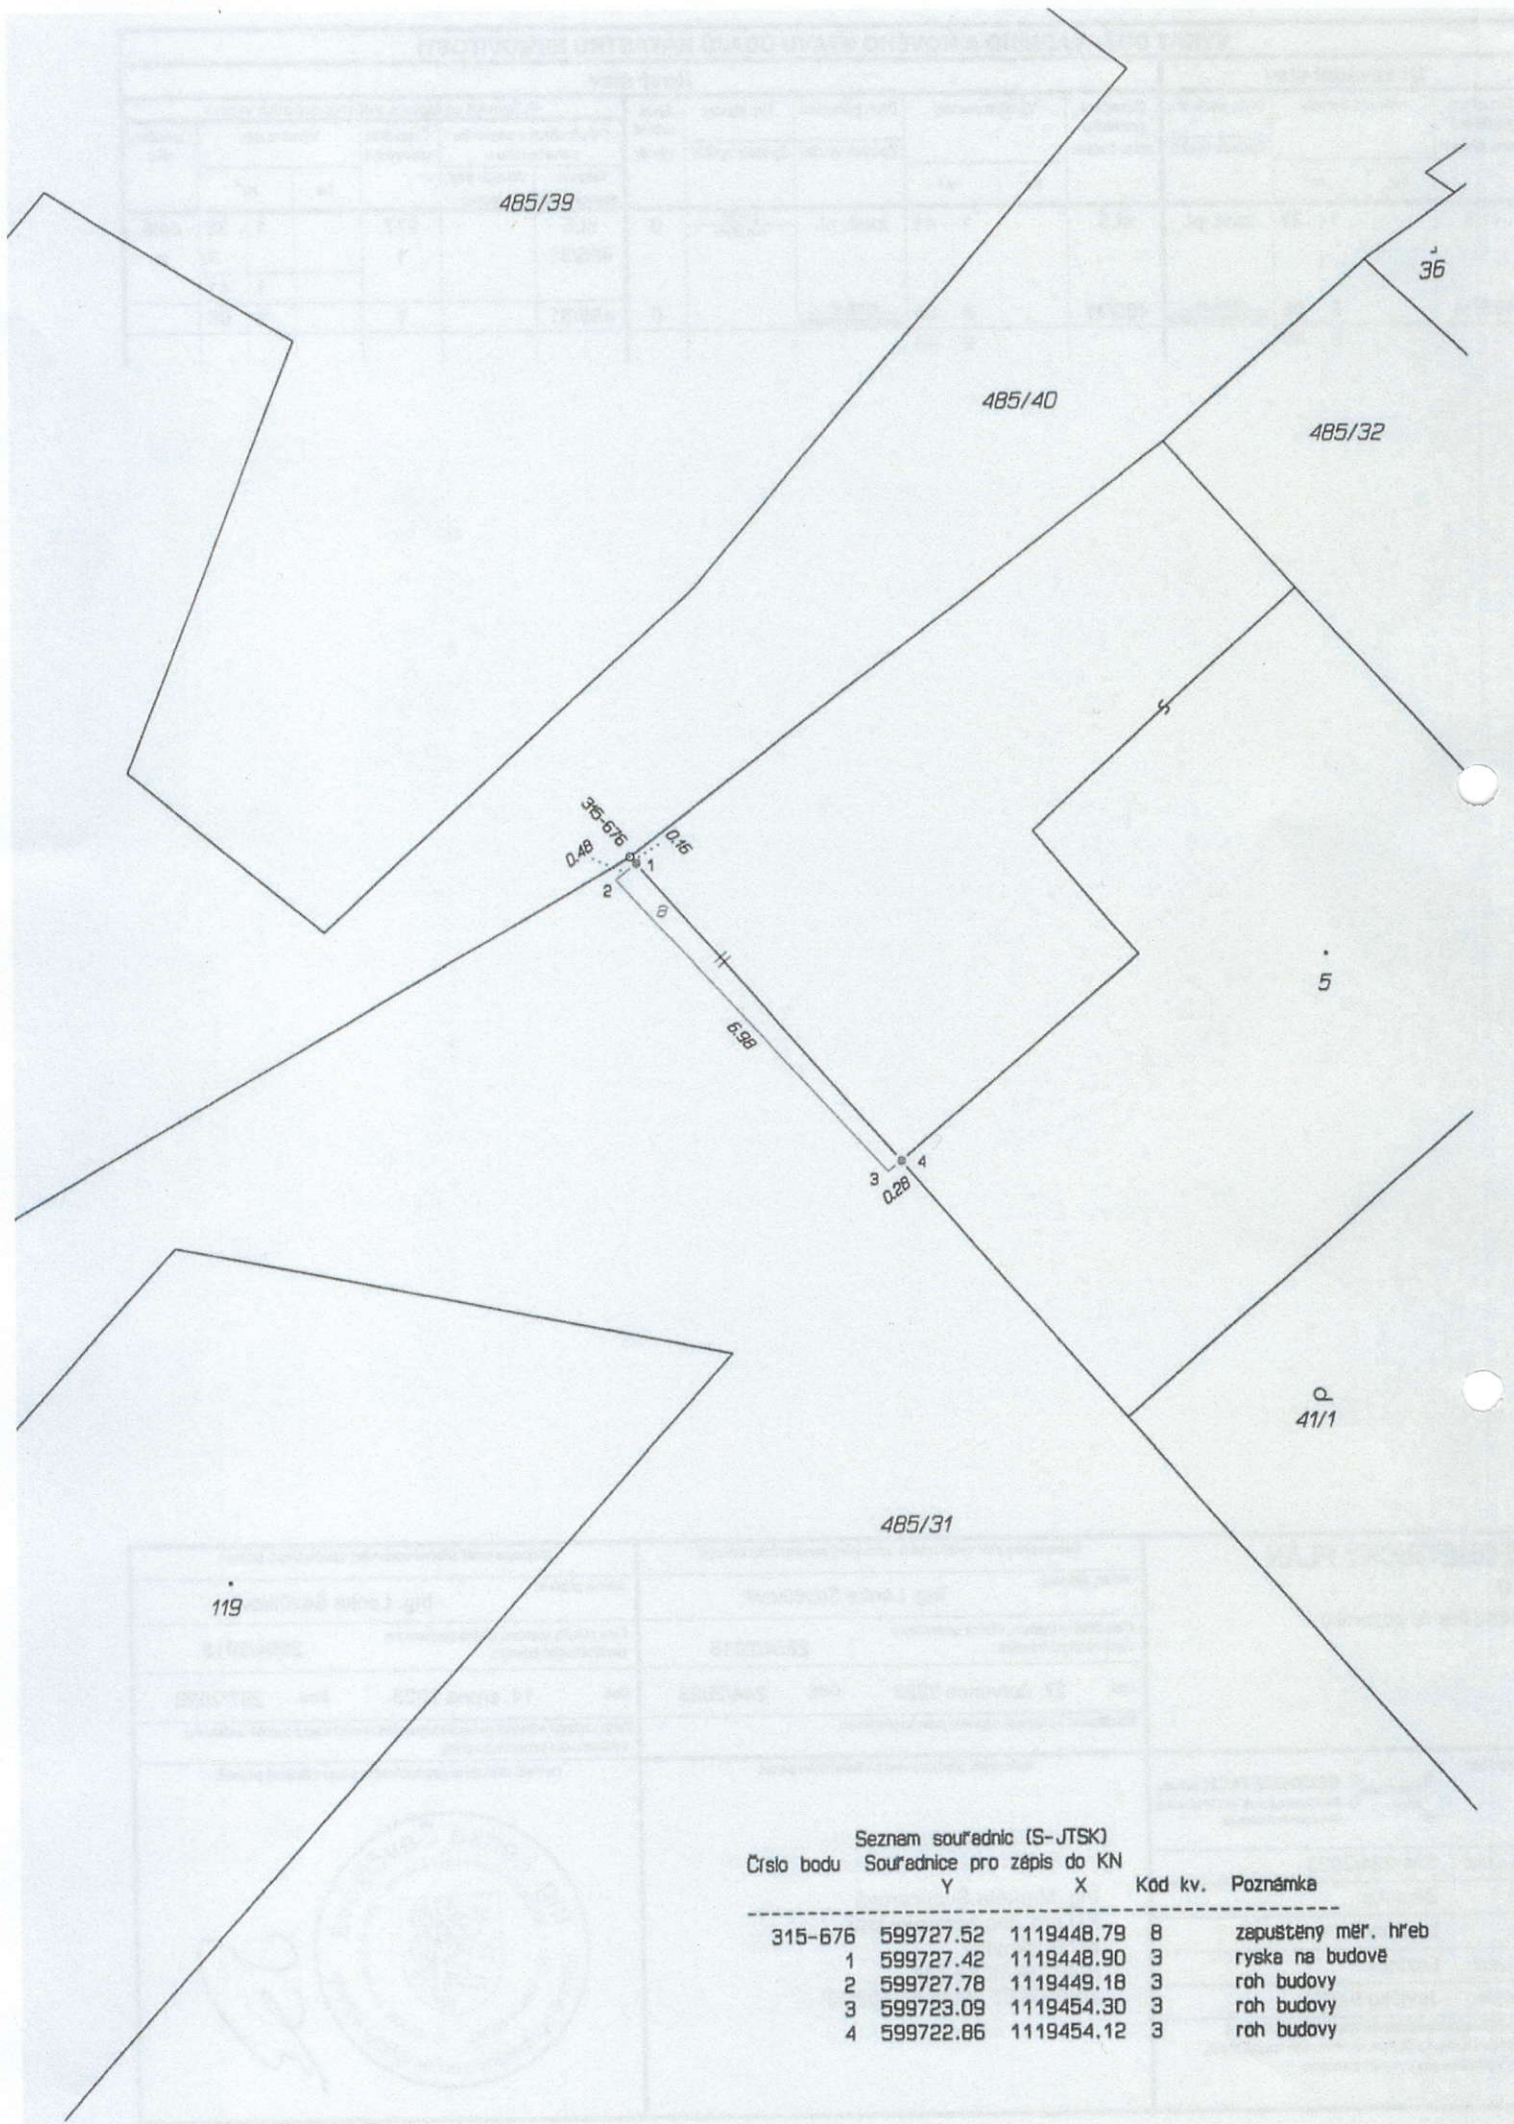

Seznam souřadnic (S-JTSK)  
Číslo bodu Souřadnice pro zápis do KN

Číslo bodu	Y	X	Kód kv.	Poznámka
315-676	599727.52	1119448.79	8	zapuštěný měř. hřeb
1	599727.42	1119448.90	3	ryška na budově
2	599727.78	1119449.18	3	roh budovy
3	599723.09	1119454.30	3	roh budovy
4	599722.86	1119454.12	3	roh budovy