


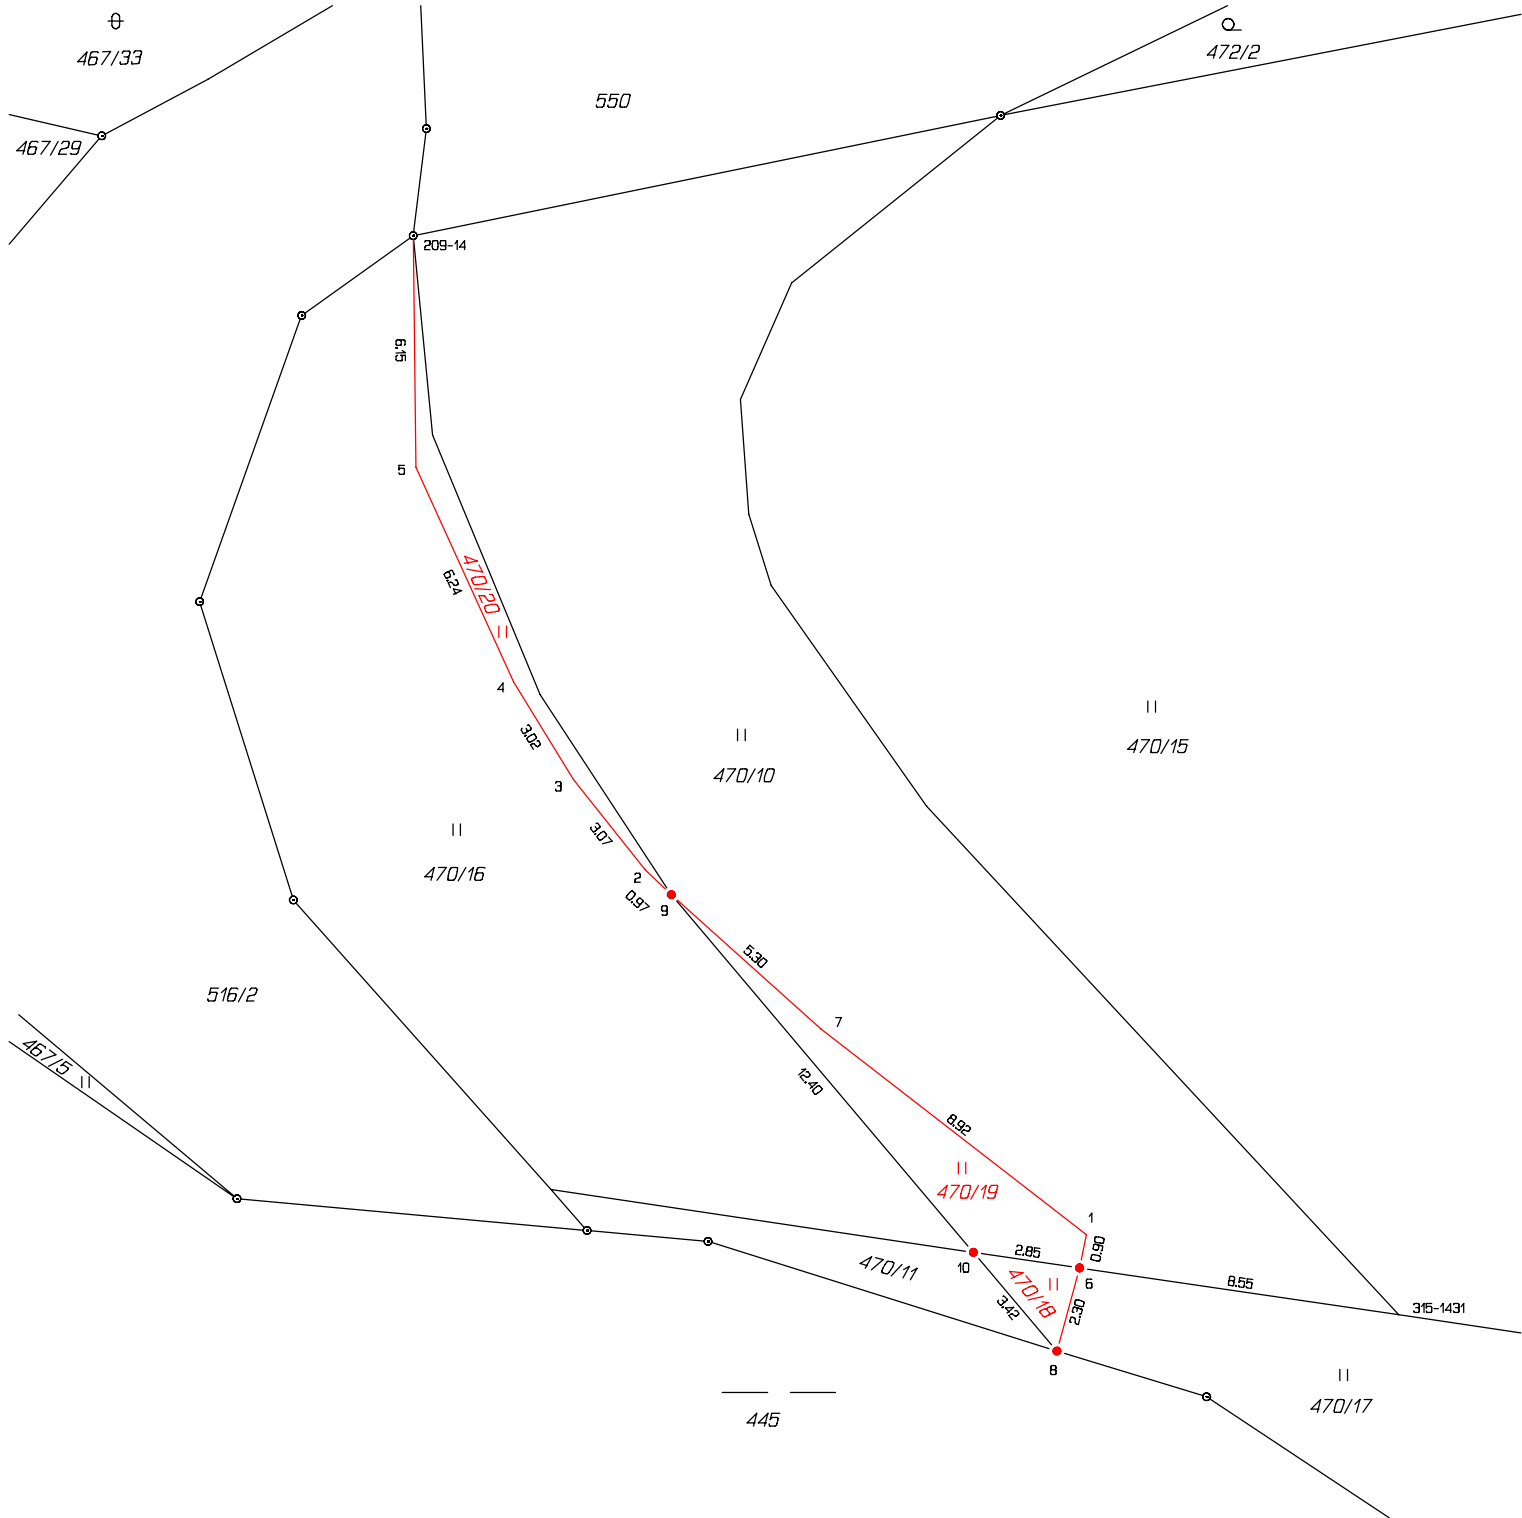

VÝKAZ DOSAVADNÍHO A NOVÉHO STAVU ÚDAJŮ KATASTRU NEMOVITOSTÍ																		
Dosavadní stav					Nový stav													
Označení pozemku parc. číslem	Výměra parcely			Druh pozemku	Označení pozemku parc. číslem	Výměra parcely			Druh pozemku	Typ stavby	Zpús. určení výměr	Porovnání se stavem evidence právních vztahů						
												Díl přechází z pozemku označeného v		Číslo listu vlastnictví	Výměra dílu		Označení dílu	
	ha	m ²		ha		m ²		katastru nemovitostí	dřívější poz. evidenci	ha		m ²						
445 470/10	53	30	21	vodní pl. nádrž umělá	445	53	30	21	vodní pl. nádrž umělá		0			94				
		2	38	travní p.	470/10			2	22	travní p.		0	470/10		1		2	22
					470/19				16	travní p.		2	470/10		1			16
470/11			13	travní p.	470/11			13	travní p.		0			183				
470/16		1	86	travní p.	470/16		1	78	travní p.		0	470/16		183		1	78	
					470/20				8	travní p.		0	470/16		183			8
470/17			71	travní p.	470/17			68	travní p.		0	470/17		1			68	
					470/18			3	travní p.		2	470/17		1			3	
	53	35	29			53	35	29										

Seznam souřadnic (S-JTSK)				
Číslo bodu	Souřadnice pro zápis do KN		Kód kv.	Poznámka
	Y	X		
209-14	598713.96	1119984.80	3	plastový znak
315-1431	598687.89	1120013.34	8	dřevěný kolík
1	598696.15	1120011.22	3	sloupek plotu
2	598707.82	1120001.58	3	sloupek plotu
3	598709.72	1119999.18	3	sloupek plotu
4	598711.31	1119996.60	3	sloupek plotu
5	598713.89	1119990.93	3	sloupek plotu
6	598696.33	1120012.10	3	značka na plotě
7	598703.18	1120005.78	3	sloupek plotu
8	598696.93	1120014.30	3	značka na plotě
9	598707.13	1120002.23	3	značka na plotě
10	598699.14	1120011.69	3	dřevěný kolík

Dřevěný kolík podle § 91 odst. 6 kat. vyhlášky 357/2013 Sb.

Zpřesnění geometrického a polohového určení pozemků podle §50 odst.1 písm. a) katastrálního zákona navržené v tomto geometrickém plánu lze v katastru nemovitostí provést jen na základě souhlasného prohlášení.

Údaje o BPEJ k parcelám nového stavu dle tohoto geometrického plánu budou převzaty z RÚIAN a jsou po dobu do příslušného zápisu do katastru dostupné v aplikaci Nahlížení do KN na adrese <https://nahlizeniidokn.cuzk.gov.cz> v části Informace z katastrálního území.

GEOMETRICKÝ PLÁN pro rozdělení pozemku, průběh vlastníky zpřesněné hranice pozemků	Geometrický plán ověřil autorizovaný zeměměřický inženýr:		Stejnopis ověřil autorizovaný zeměměřický inženýr:	
	Jméno, příjmení: Ing. Anna Stöhrová		Jméno, příjmení:	
	Číslo položky rejstříku autorizovaných zeměměřických inženýrů: 2984		Číslo položky rejstříku autorizovaných zeměměřických inženýrů:	
	Dne: 18. července 2025 Číslo: 196/2025		Dne: Číslo:	
	Náležitostmi a přesností odpovídá právním předpisům.		Tento stejnopis odpovídá geometrickému plánu v elektronické podobě uloženému v dokumentaci katastrálního úřadu.	
Vyhotovitel:  Purkyňova 120/21 679 61 Letovice IČO: 14338297 www.geodezierysavý.cz	Katastrální úřad souhlasí s očišlováním parcel.		Ověření stejnopisu geometrického plánu v listinné podobě.	
Číslo plánu: 418-146/2025				
Okres: Blansko				
Obec: Lazinov				
Kat. území: Lazinov				
Mapový list: Boskovice 9-0/21, Jevíčko 9-9/43				
Dosavadním vlastníkům pozemků byla poskytnuta možnost seznámit se v terénu s průběhem navrhovaných nových hranic, které byly označeny předepsaným způsobem: viz seznam souřadnic				