


ÚZEMNÍ PLÁN LAZINOV

ZMĚNA Č. 2

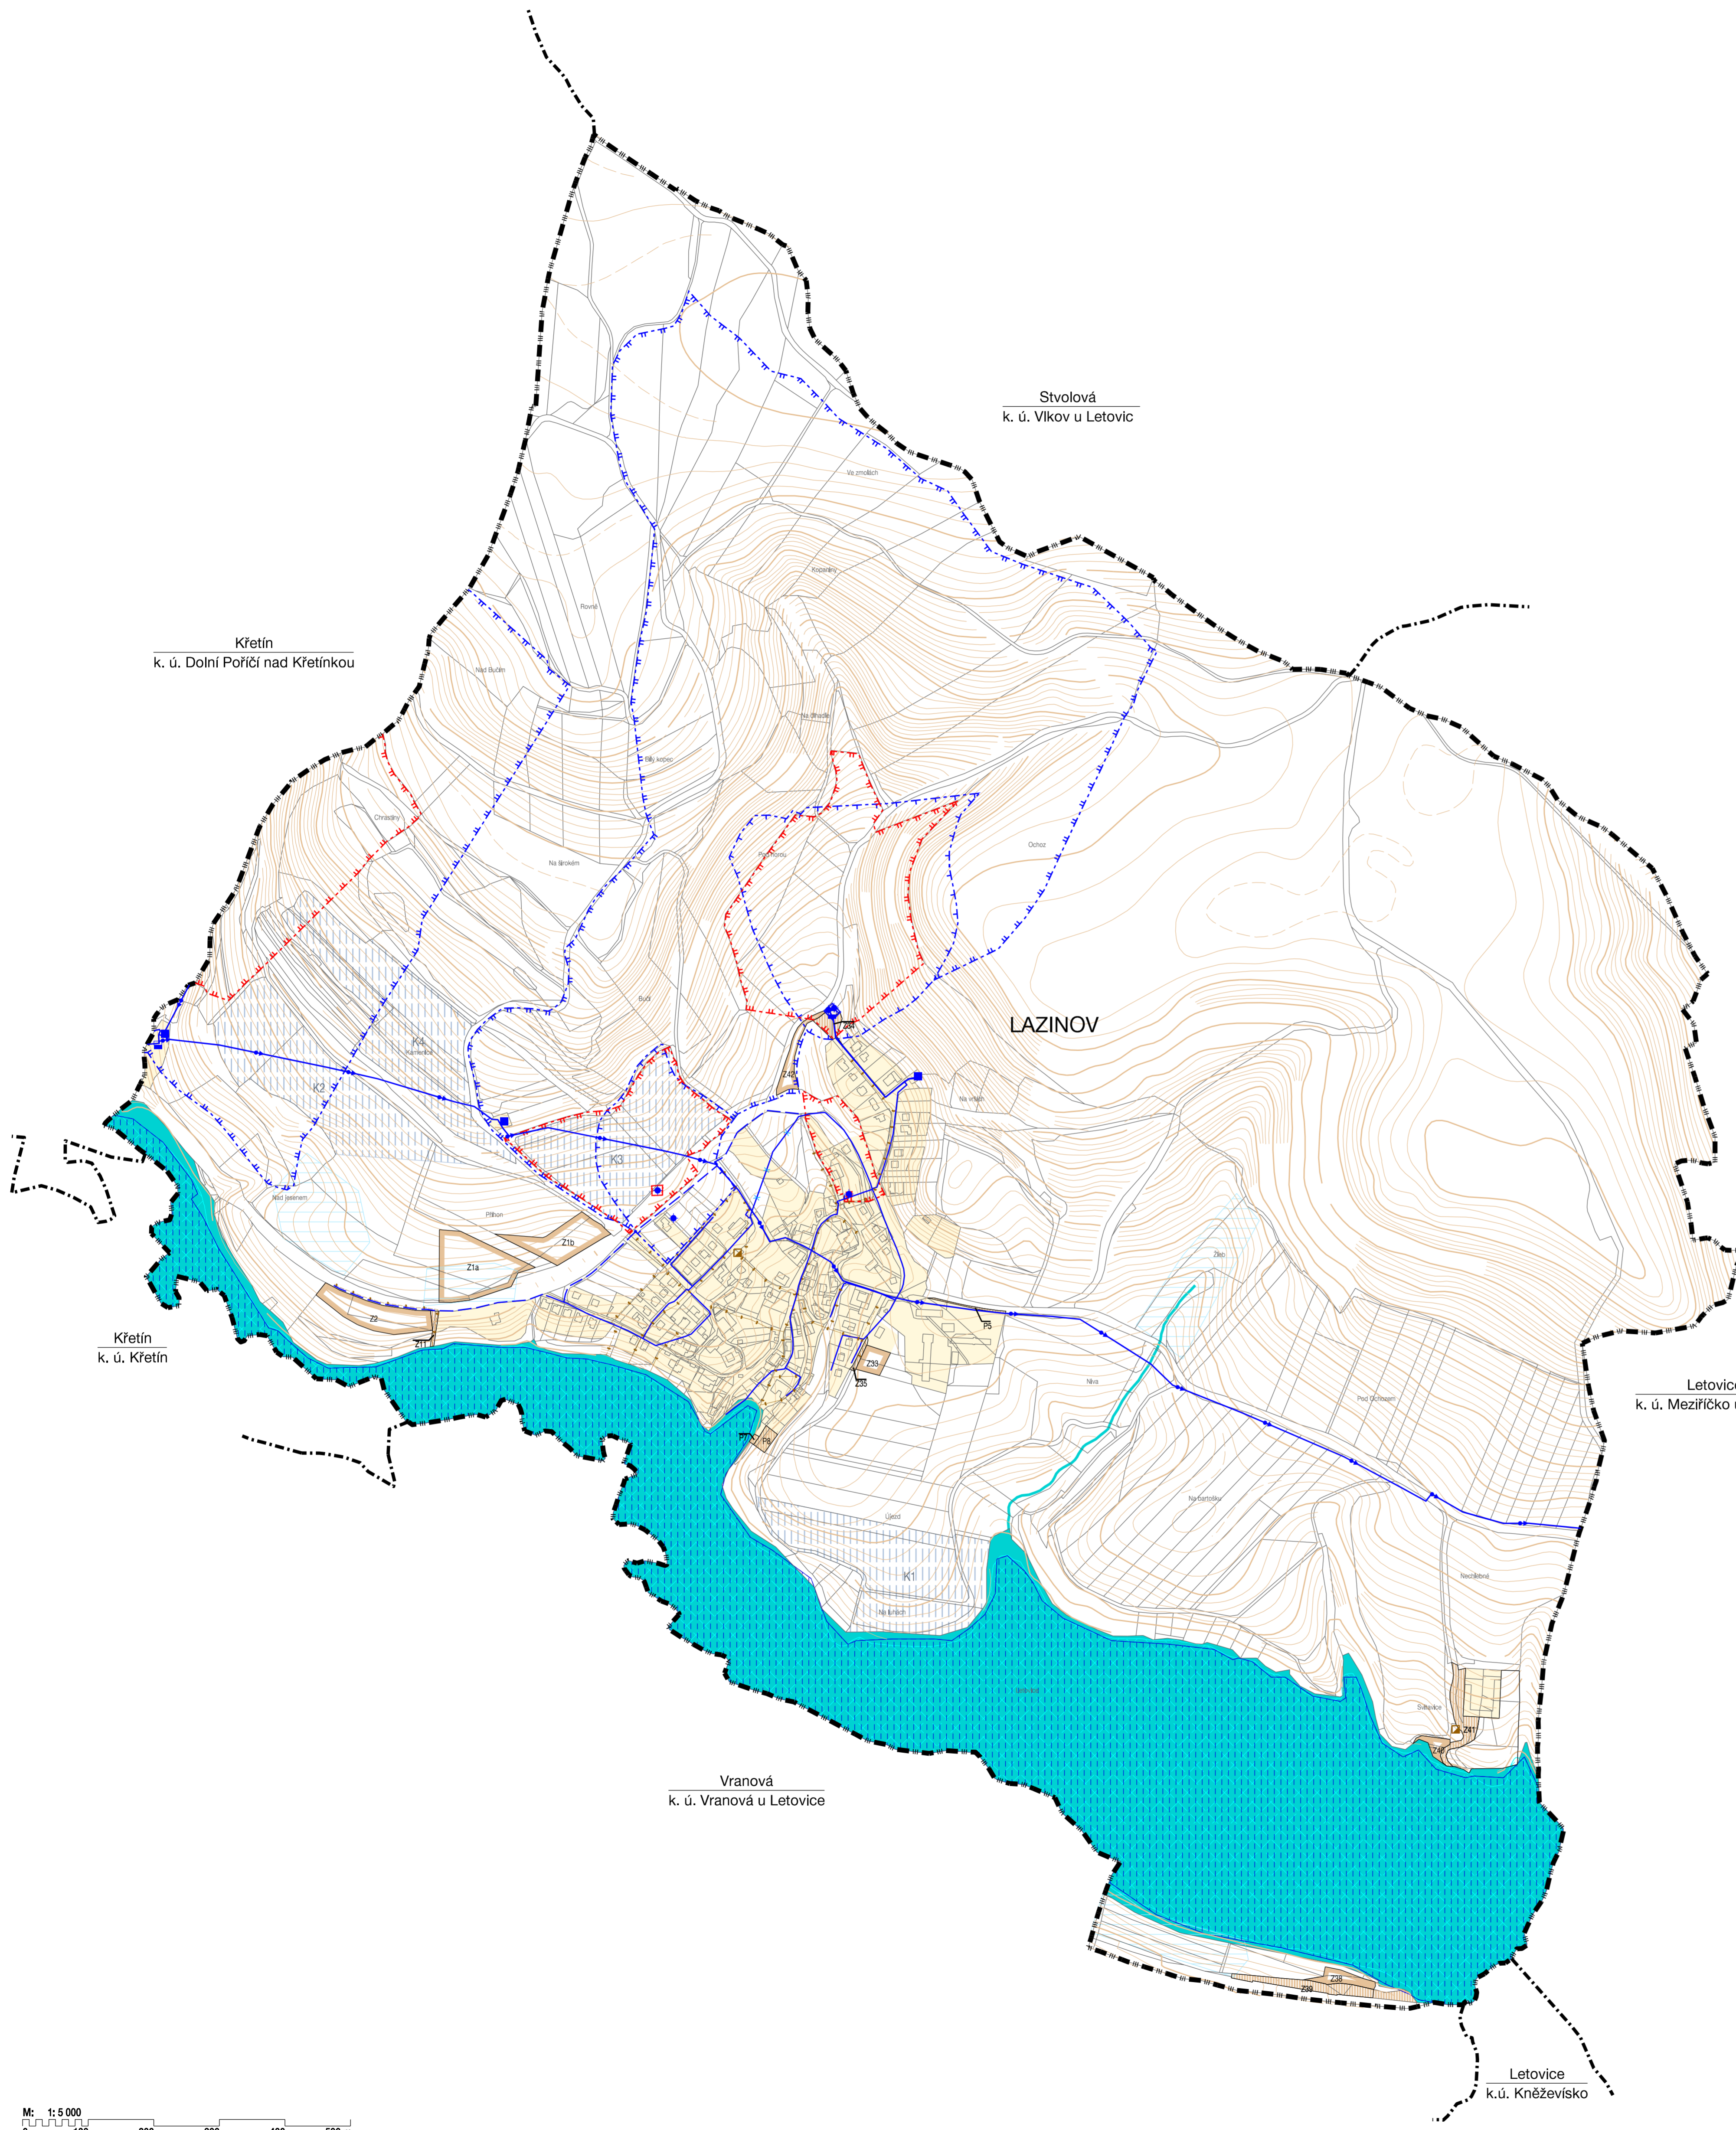

HRANICE, IDENTIFIKACE PLOCH	
	hranice řešeného území obce
	hranice katastrálních území
	zastavěné území
	plochy změn
	ZZ, P1

ZÁSOBOVÁNÍ VODOU	
	hlavní vodovodní řad
	vodovodní řad
	vododjem
	čerpací stanice
	vodní zdroj
	vodovod ke zrušení
	ochranné pásmo vodního zdroje 1. stupně
	ochranné pásmo vodního zdroje 2. stupně - vnitřní
	ochranné pásmo vodního zdroje 2. stupně - vnější
	ochranné pásmo vodního zdroje 2. stupně

ODKANALIZOVÁNÍ	
	jednotná kanalizace
	lokální čistírna odpadních vod
	meliorace
	vodní plochy
	vodní toky
	záplavové území Q100
	aktivní zóna záplavového území
	plochy pro umístění protierozních opatření

ZÁZNAM O ÚČINNOSTI		
SPRÁVNÍ ORGÁN, KTERÝ ZMĚNU Č. 2 VYDAL:	ZASTUPITELSTVO OBCE LAZINOV	
DATUM NABYTÍ ÚČINNOSTI:		
POŘIZOVATEL:	MĚSTSKÝ ÚŘAD BOSKOVICE odbor výstavby a územního plánování	RAŽITKO:
OPRÁVNĚNÁ ÚŘEDNÍ OSOBA:	ING. ARCH. ANDREA CHMELOVÁ	
PODPIS:		

ZHOTOVITEL:	URBANISTICKÉ STŘEDISKO BRNO, spol. s r.o.	RAŽITKO:
PODPIS:		
JMÉNO A PŘÍJMĚNÍ:	ING. ARCH. VANDA CIZNEROVÁ	
FUNKCE:	HLAVNÍ PROJEKTANT	

TECHNICKÁ INFRASTRUKTURA ZÁSOBOVÁNÍ VODOU, ODKANALIZOVÁNÍ

ÚZEMNÍ PLÁN LAZINOV - ZMĚNA Č. 2	VÝSLEDNÝ NÁVRH	
EVIDENČNÍ ČÍSLO: 819 - 001 - 866		
ZHOTOVITEL: URBANISTICKÉ STŘEDISKO BRNO, SPOL. S. R. O.		
PROJEKTANT: ING. ARCH. V. CIZNEROVÁ ING. ARCH. P. DUCHÁČEK ING. P. VESELÝ MGR. M. NOVOTNÝ		
POŘIZOVATEL: MĚSTSKÝ ÚŘAD BOSKOVICE ODBOR VÝSTAVBY A ÚZEMNÍHO PLÁNOVÁNÍ		
MĚŘÍTKO: 1:5 000		<h1>1.5</h1>
DATUM: PROSINEC 2019		

