


# ÚZEMNÍ PLÁN LAZINOV

## ZMĚNA Č. 2

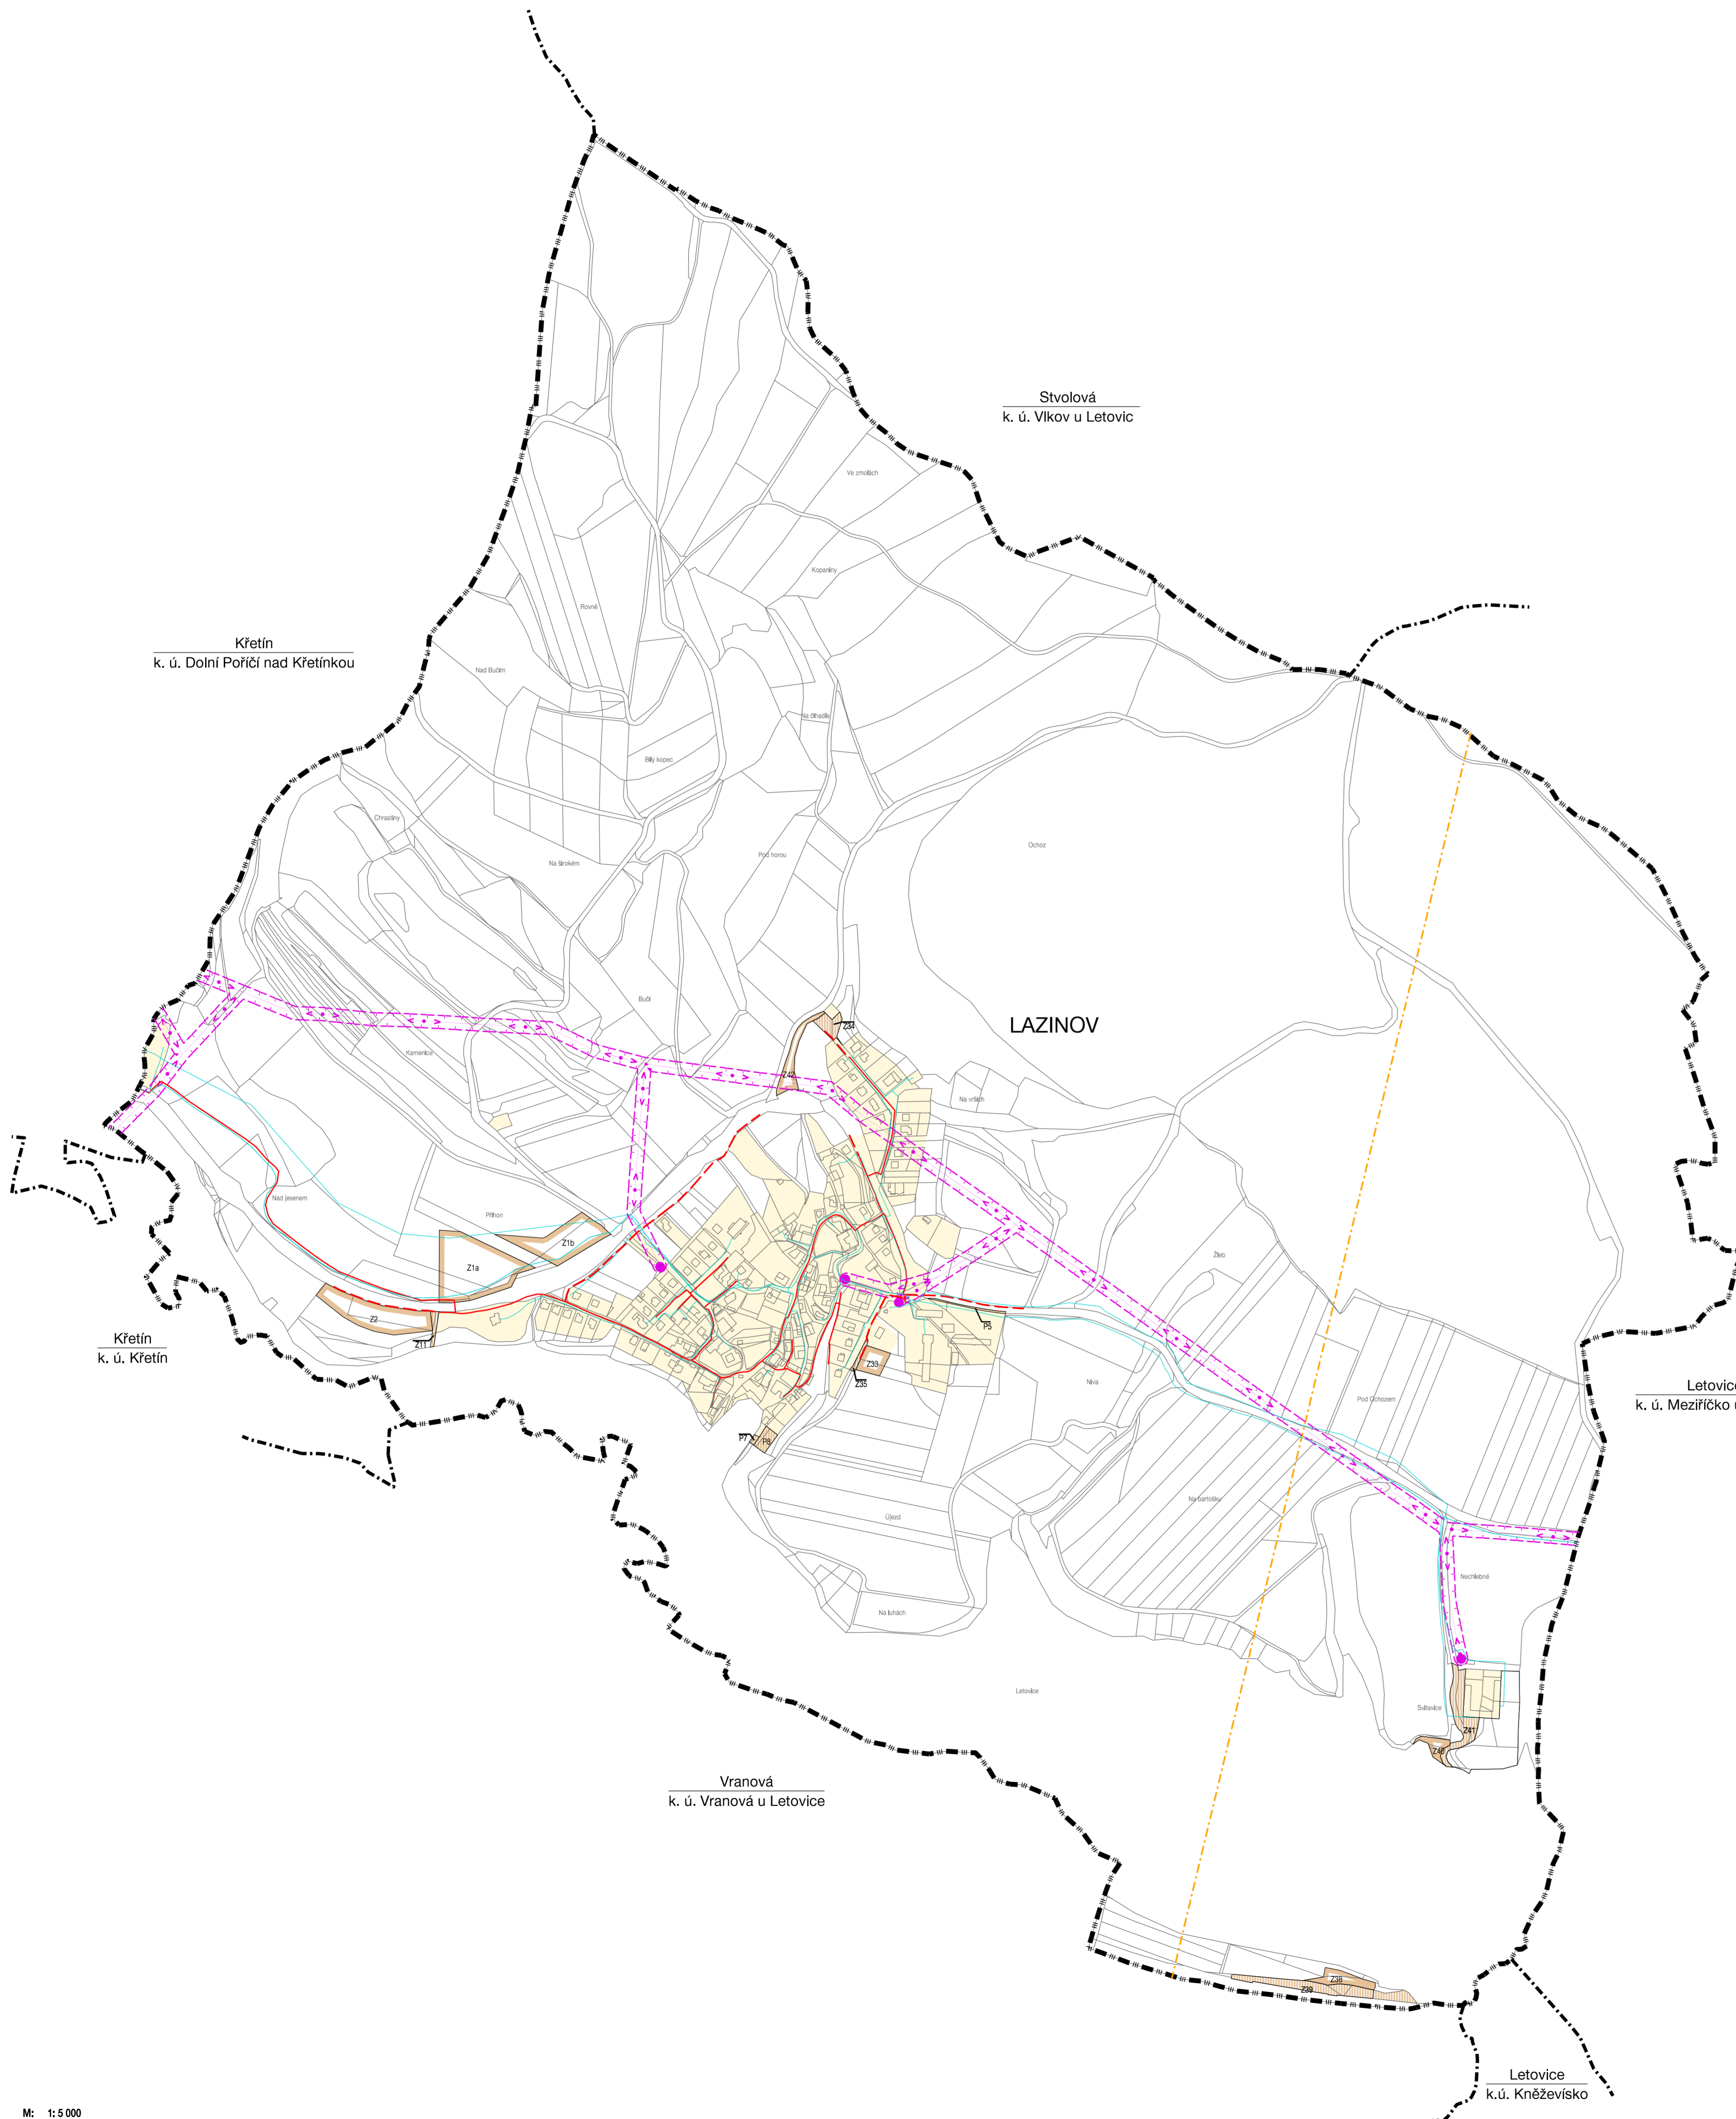

HRANICE, IDENTIFIKACE PLOCH	
	hranice řešeného území obce
	hranice katastrálních území
	zastavěné území
	plochy změn
	z.z. P1

ZÁSOBOVÁNÍ PLYNEM	
	STAV
	NÁVRH
	STL plynovod

ZÁSOBOVÁNÍ ELEKTRICKOU ENERGIÍ	
	názemní vedení vn 22 kV
	skupová trafostanice 22 / 0,4 kV
	ochranné pásmo nadzemního vedení vn

SPOJE	
	STAV
	NÁVRH
	telekomunikační vedení - místní síť
	telekomunikační vedení - rr paprsek

ZÁZNAM O ÚČINNOSTI		
SPRÁVNÍ ORGÁN, KTERÝ ZMĚNU Č.2 VYDAL:	ZASTUPITELSTVO OBCE LAZINOV	
DATUM NABYTÍ ÚČINNOSTI:		
POŘIZOVATEL:	MĚSTSKÝ ÚŘAD BOSKOVICE odbor výstavby a územního plánování	RAŽITKO:
OPRÁVNĚNÁ ÚŘEDNÍ OSOBA:	ING. ARCH. ANDREA CHMELOVÁ	
PODPIS:		

ZHOTOVITEL:	URBANISTICKÉ STŘEDISKO BRNO, spol. s r.o.	RAŽITKO:
PODPIS:		
JMÉNO A PŘÍJMĚNÍ:	ING. ARCH. VANDA CIZNEROVÁ	
FUNKCE:	HLAVNÍ PROJEKTANT	

### TECHNICKÁ INFRASTRUKTURA ZÁSOBOVÁNÍ PLYNEM, EL. ENERGIÍ, SPOJE

ÚZEMNÍ PLÁN LAZINOV - ZMĚNA Č.2	VÝSLEDNÝ NÁVRH	
EVIDENČNÍ ČÍSLO:	819 - 001 - 866	
ZHOTOVITEL:	URBANISTICKÉ STŘEDISKO BRNO, SPOL. S. R. O.	
PROJEKTANT:	ING. ARCH. V. CIZNEROVÁ ING. ARCH. P. DUCHÁČEK ING. P. VESELÝ MGR. M. NOVOTNÝ	
POŘIZOVATEL:	MĚSTSKÝ ÚŘAD BOSKOVICE ODBOR VÝSTAVBY A ÚZEMNÍHO PLÁNOVÁNÍ	<b>I. 6</b>
MĚŘÍTKO:	1:5 000	
DATUM:	PROSINEC 2019	

