


ÚZEMNÍ PLÁN LAZINOV

ZMĚNA Č. 2

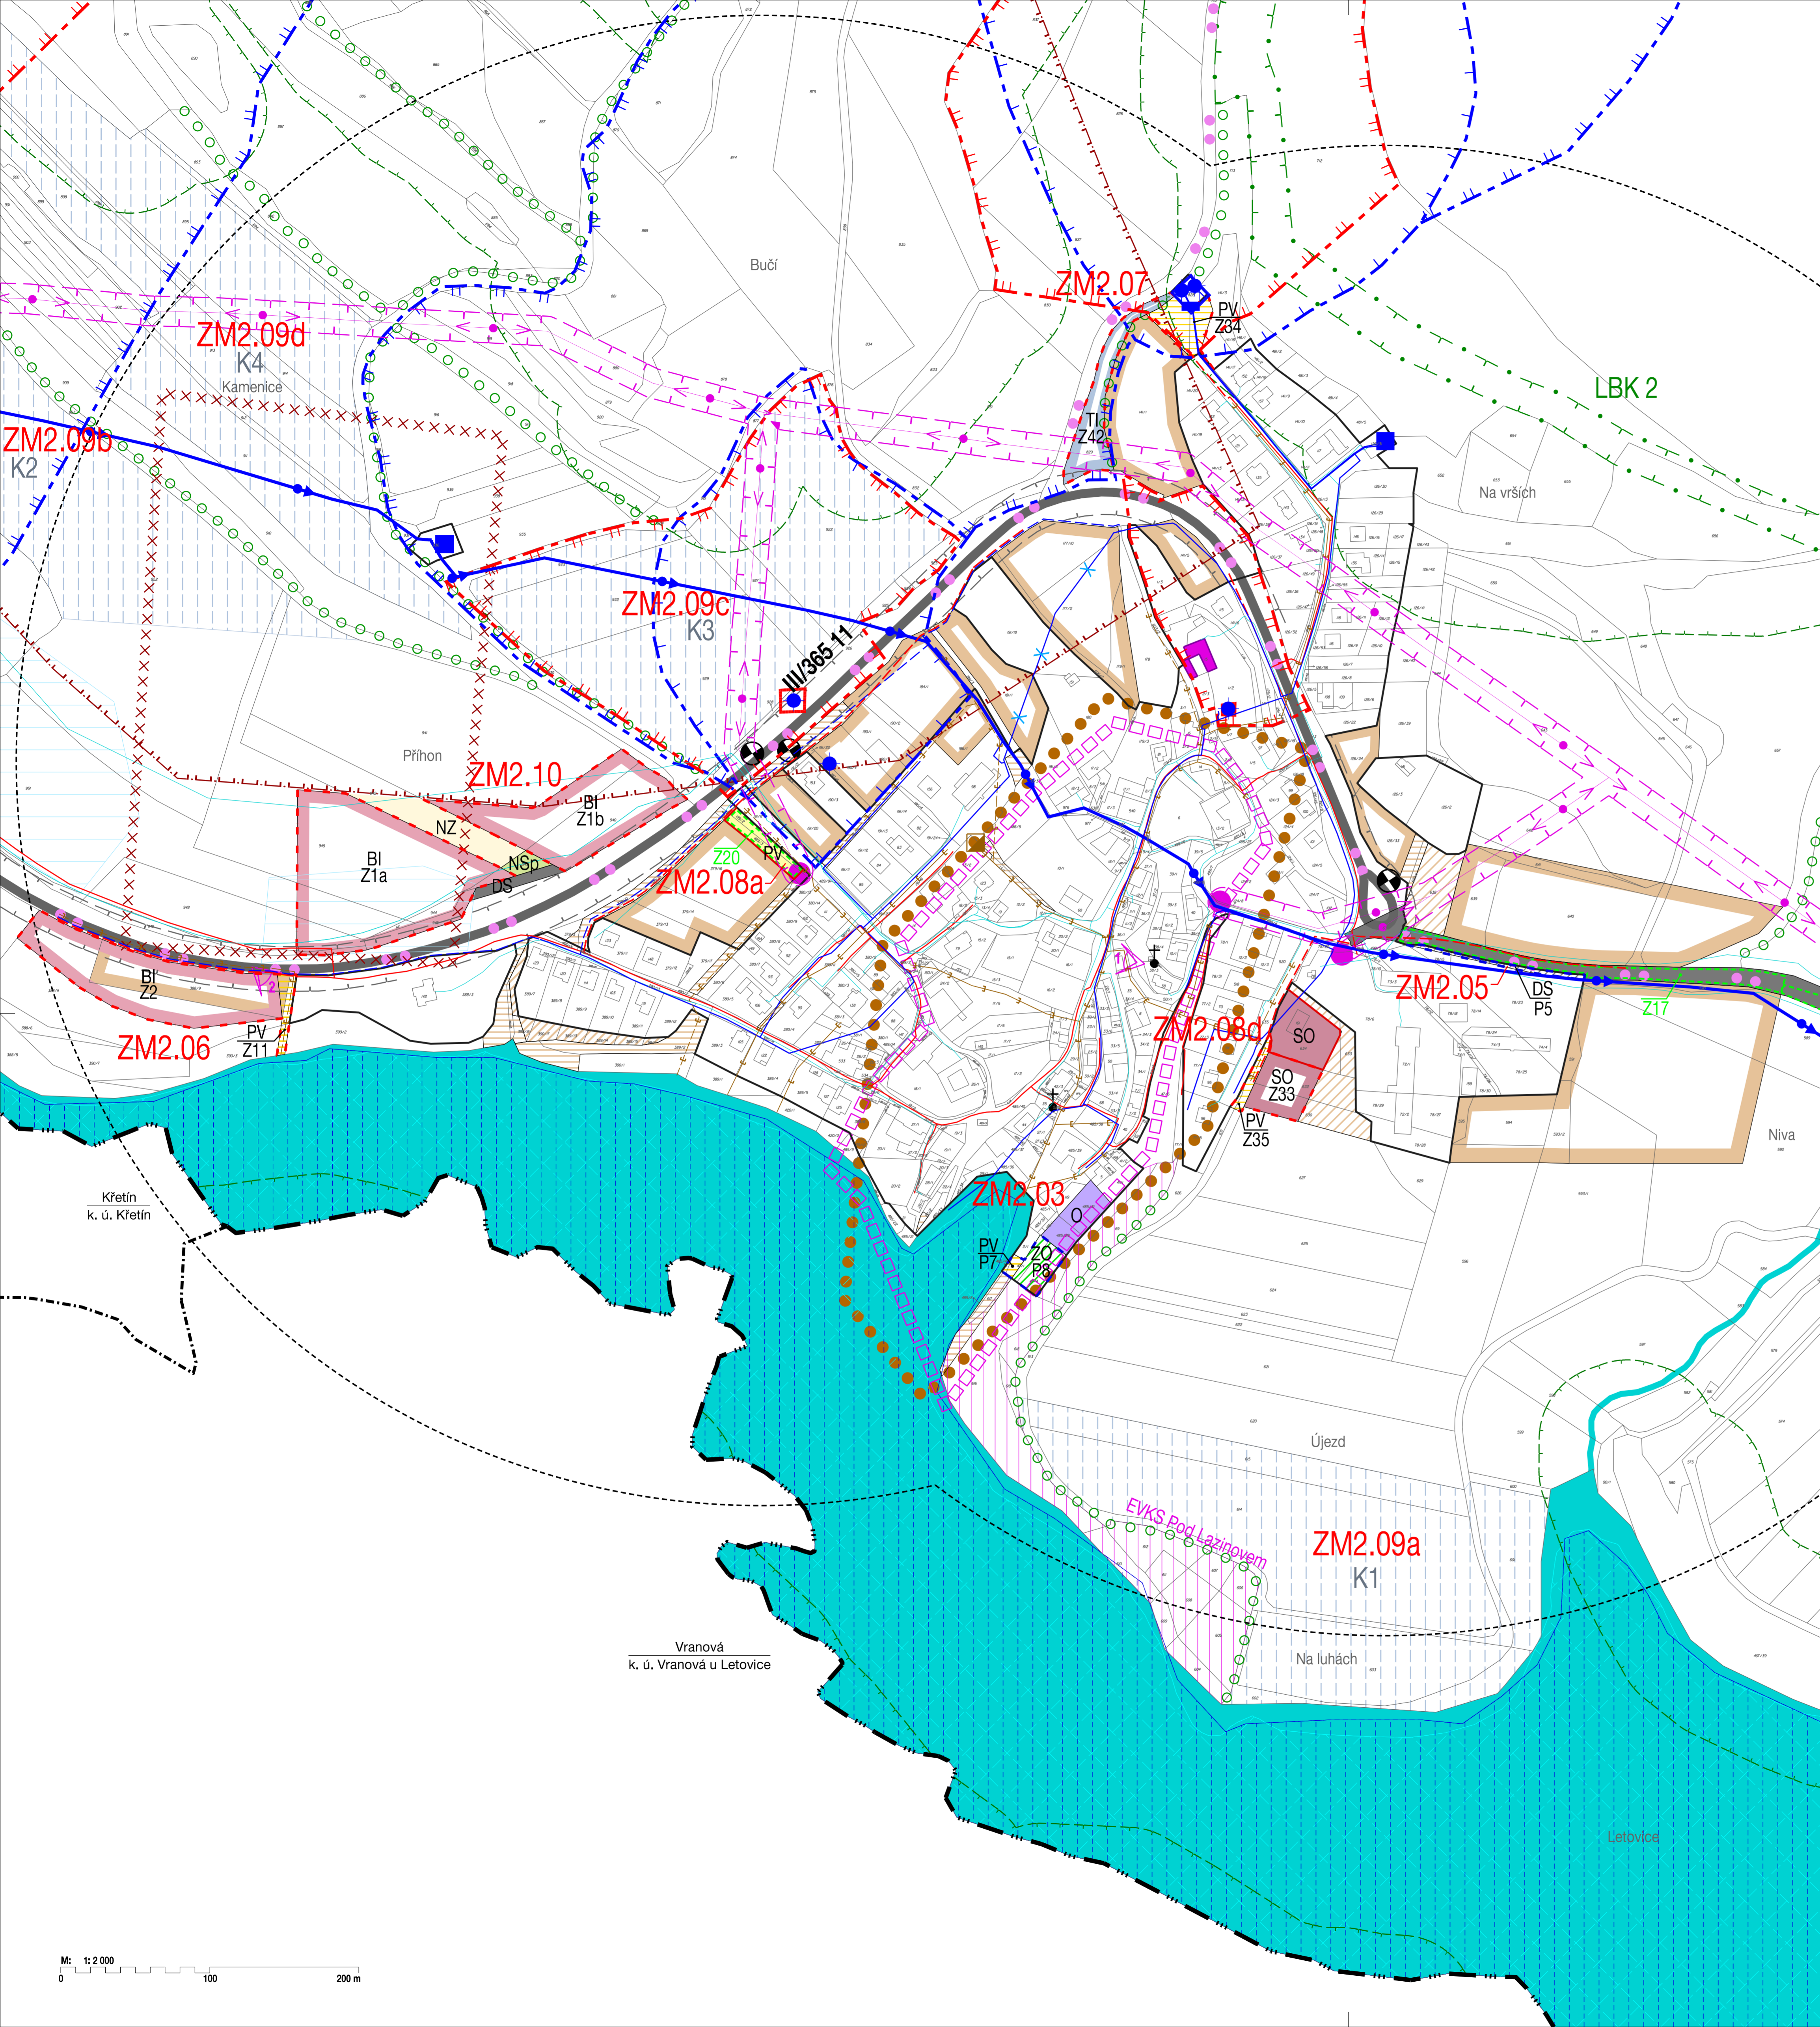

ÚZEMNÍ SYSTÉM EKOLOGICKÉ STABILITY	
EXISTUJÍCÍ	NEEXISTUJÍCÍ
	regionální biocentrum
	regionální biokoridor
	lokální biocentrum
	lokální biokoridor
	interakční prvek - linkový

OCHRANA A ROZVOJ HODNOT ÚZEMÍ	
STAV	NÁVRH
	území zásadního významu pro ochranu hodnot
	stavební dominanty
	objekty přispívající k identitě území
	významný pohled
	ekologicky významný krajinný segment
	plochy pro umístění protierozních opatření
	nemovitá kulturní památka - zemědělská usedlost čp. 4
	archeologické naleziště - typ 2

KONCEPCE VEŘEJNÉ INFRASTRUKTURY	
STAV	NÁVRH
	silnice III. třídy
	silniční ochranné pásmo
	zochrona dostupnosti 500 m autobusová zastávka
	cyklistické trasy

DOPRAVNÍ INFRASTRUKTURA	
	silnice III. třídy
	silniční ochranné pásmo
	zochrona dostupnosti 500 m autobusová zastávka
	cyklistické trasy

ZÁSOBOVÁNÍ VODOU	
	hlavní vodovodní řád
	vodovodní řád
	vodovod ke zrušení
	vodojem
	čerpací stanice
	vodní zdroj
	ochranné pásmo vodního zdroje 1. stupně
	ochranné pásmo vodního zdroje 2. stupně - vnitřní
	ochranné pásmo vodního zdroje 2. stupně - vnější
	ochranné pásmo vodního zdroje 2. stupně

ODKANALIZOVÁNÍ	
	jednotná kanalizace
	lokální čistírna odpadních vod
	meliorace
	vodní toky
	záplavové území Q100
	aktivní zóna záplavového území

ZÁSOBOVÁNÍ PLYNEM	
	STL plynovod

ZÁSOBOVÁNÍ ELEKTRICKOU ENERGIÍ	
	nadzemní vedení vn 22 kV
	sloupová trafostanice 22 / 0,4 kV
	ochranné pásmo nadzemního vedení vn

SPOJE	
	telekomunikační vedení - místní síť

HRANICE, IDENTIFIKACE PLOCH	
	hranice řešeného území obce
	hranice katastrálních území
	zastavěné území / aktualizace zastavěného území
	zastavěné plochy
	plochy přestavby
	identifikace dílčích změn
	plochy změn zrušené v rámci změny č. 2
	zastavěné plochy a plochy přestavby, vymezené v platném ÚP Lazínov

URBANISTICKÁ KONCEPCE, KONCEPCE USPOŘADÁNÍ KRAJINY	
	STABILIZOVANÉ PLOCHY
	PLOCHY ZMĚN
	ÚZEMNÍ REZERVY
	hranice ploch s rozdílným způsobem využití
PLOCHY S ROZDÍLNÝM ZPŮSOBEM VYUŽITÍ	
PLOCHY BYDLENÍ	
	BI bydlení v rodinných domech
PLOCHY OBČANSKÉHO VYBAVENÍ	
	O
PLOCHY SPORTU	
	OS
PLOCHY SMÍŠENÉ OBYTNÉ	
	SO
PLOCHY DOPRAVNÍ INFRASTRUKTURY	
	DS dopravní infrastruktura - silniční
	DU dopravní infrastruktura - úletová komunikace
PLOCHY TECHNICKÉ INFRASTRUKTURY	
	TI
PLOCHY SMÍŠENÉ VÝROBNÍ	
	SV
PLOCHY VEŘEJNÝCH PROSTRANSTVÍ	
	PV
PLOCHY SÍDELNÍ ZELENÉ	
	ZS zeleň soukromá a vyhrazená
	ZO zeleň veřejná, ochranná a izolační
PLOCHY VODNÍ A VODOHOSPODÁRSKÉ	
	W
PLOCHY ZEMĚDĚLSKÉ	
	NZ
PLOCHY LESNÍ	
	NL
PLOCHY PŘÍRODNÍ	
	NP
PLOCHY SMÍŠENÉ NEZASTAVĚNÉHO ÚZEMÍ	
	NSp plochy smíšené nezastavěného území - přírodní
	NSz plochy smíšené nezastavěného území - zemědělské
OCHRANA PŘÍRODNÍCH ZDROJŮ, TĚŽBA	
	pásmo 50 m od okraje lesa
	prognózní ložisko nerostných surovin
	poddolované území

Poznámka: Celé správní území je situováno v Ochranném pásmu radiolokačního zařízení Ministerstva obrany.

KOORDINAČNÍ VÝKRES výřez zastavěného a navazujícího území

ÚZEMNÍ PLÁN LAZINOV - ZMĚNA Č. 2	VÝSLEDNÝ NÁVRH	
EVIDENČNÍ ČÍSLO: 819 - 001 - 866	ZHOTOVITEL: URBANISTICKÉ STŘEDISKO BRNO, SPOL. S. R. O.	
PROJEKTANT: ING. ARCH. V. CIZNEROVÁ ING. ARCH. P. DUCHÁČEK ING. P. VESELÝ MGR. M. NOVOTNÝ	POŘIZOVATEL: MĚSTSKÝ ÚŘAD BOSKOVICE ODBOR VÝSTAVBY A ÚZEMNÍHO PLÁNOVÁNÍ	II. 1b
MĚŘÍTKO: 1:2 000	DATUM: ZÁŘÍ 2019	

