


# ÚZEMNÍ PLÁN LAZINOV

ÚPLNÉ ZNĚNÍ PO VYDÁNÍ ZMĚNY č. 2 ÚZEMNÍHO PLÁNU LAZINOV

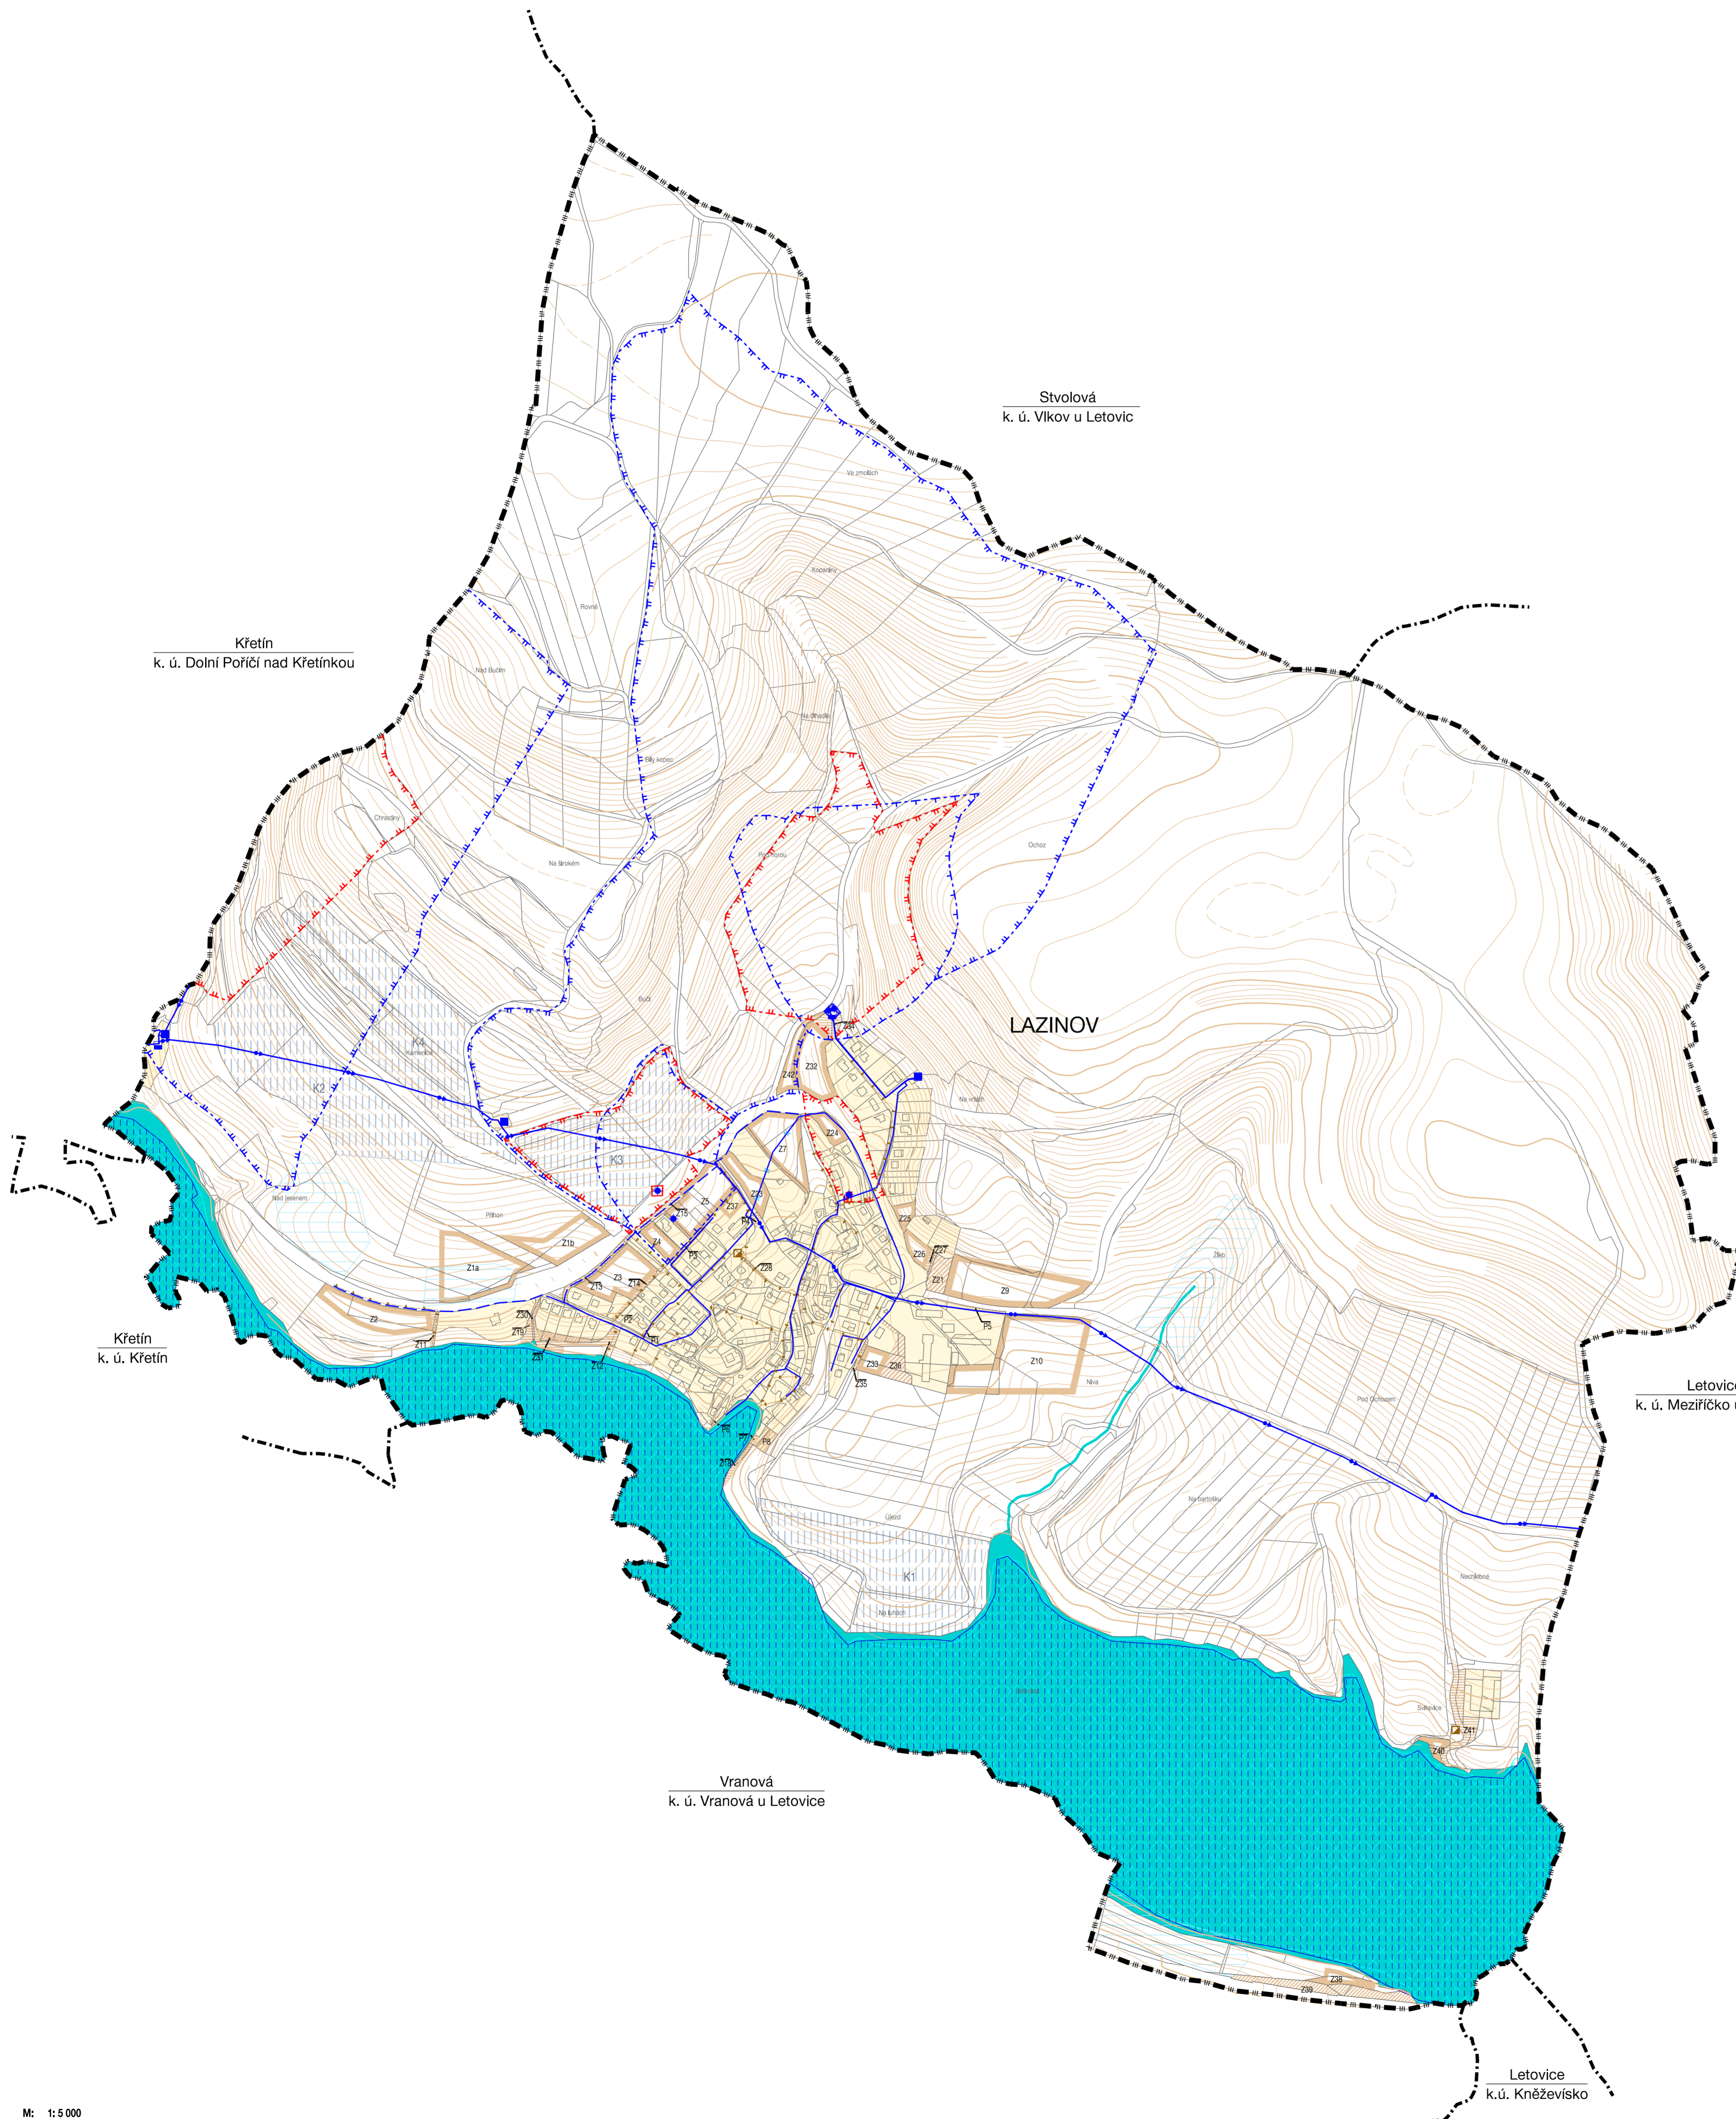

HRANICE, IDENTIFIKACE PLOCH	
	hranice řešeného území obce
	hranice katastrálních území
	zastavěné území
	plochy změn
	identifikace ploch změn

ZÁSOBOVÁNÍ VODOU	
	hlavní vodovodní řad
	vodovodní řad
	vodířem
	čerpací stanice
	vodní zdroj
	vodovod ke zrušení
	ochranné pásmo vodního zdroje 1. stupně
	ochranné pásmo vodního zdroje 2. stupně - vnitřní
	ochranné pásmo vodního zdroje 2. stupně - vnější
	ochranné pásmo vodního zdroje 2. stupně

ODKANALIZOVÁNÍ	
	jednotná kanalizace
	lokální čistírna odpadních vod
	meliorace
	vodní plochy
	vodní toky
	záplavové území Q100
	aktivní zóna záplavového území
	plochy pro umístění protierozních opatření

ZÁZNAM O ÚČINNOSTI			
SPRÁVNÍ ORGÁN, KTERÝ POSLEDNÍ ZMĚNU VYDAL:	ZASTUPITELSTVO OBCE LAZINOV		
POŘADOVÉ ČÍSLO POSLEDNÍ ZMĚNY:	č. 2	DATUM NABYTÍ ÚČINNOSTI POSLEDNÍ ZMĚNY:	
POŘIZOVATEL:	MĚSTSKÝ ÚŘAD BOSKOVICE odbor výstavby a územního plánování	RAZÍTKO:	
OPRÁVNĚNÁ ÚŘEDNÍ OSOBA:	ING. ARCH. ANDREA CHMELOVÁ		
PODPIS:			

ZHOTOVITEL:	URBANISTICKÉ STŘEDISKO BRNO, spol. s r.o.	RAZÍTKO:
PODPIS:		
JMÉNO A PŘÍJMĚNÍ:	ING. ARCH. VANDA CIZNEROVÁ	
FUNKCE:	HLAVNÍ PROJEKTANT	

## TECHNICKÁ INFRASTRUKTURA ZÁSOBOVÁNÍ VODOU, ODKANALIZOVÁNÍ

ÚPLNÉ ZNĚNÍ PO VYDÁNÍ ZMĚNY č. 2 ÚZEMNÍHO PLÁNU LAZINOV	
EVIDENČNÍ ČÍSLO: 819 - 001 - 866	
ZHOTOVITEL: URBANISTICKÉ STŘEDISKO BRNO, SPOL. S. R. O.	
PROJEKTANT: ING. ARCH. V. CIZNEROVÁ ING. ARCH. P. DUCHÁČEK ING. P. VESELÝ MGR. M. NOVOTNÝ	
POŘIZOVATEL: MĚSTSKÝ ÚŘAD BOSKOVICE ODBOR VÝSTAVBY A ÚZEMNÍHO PLÁNOVÁNÍ	
MĚŘÍTKO: 1:5 000	
DATUM: PROSINEC 2019	<b>1.5</b>

M: 1:5 000  
0 100 200 300 400 500 m