


ÚZEMNÍ PLÁN LAZINOV

ÚPLNÉ ZNĚNÍ PO VYDÁNÍ ZMĚNY č. 2 ÚZEMNÍHO PLÁNU LAZINOV

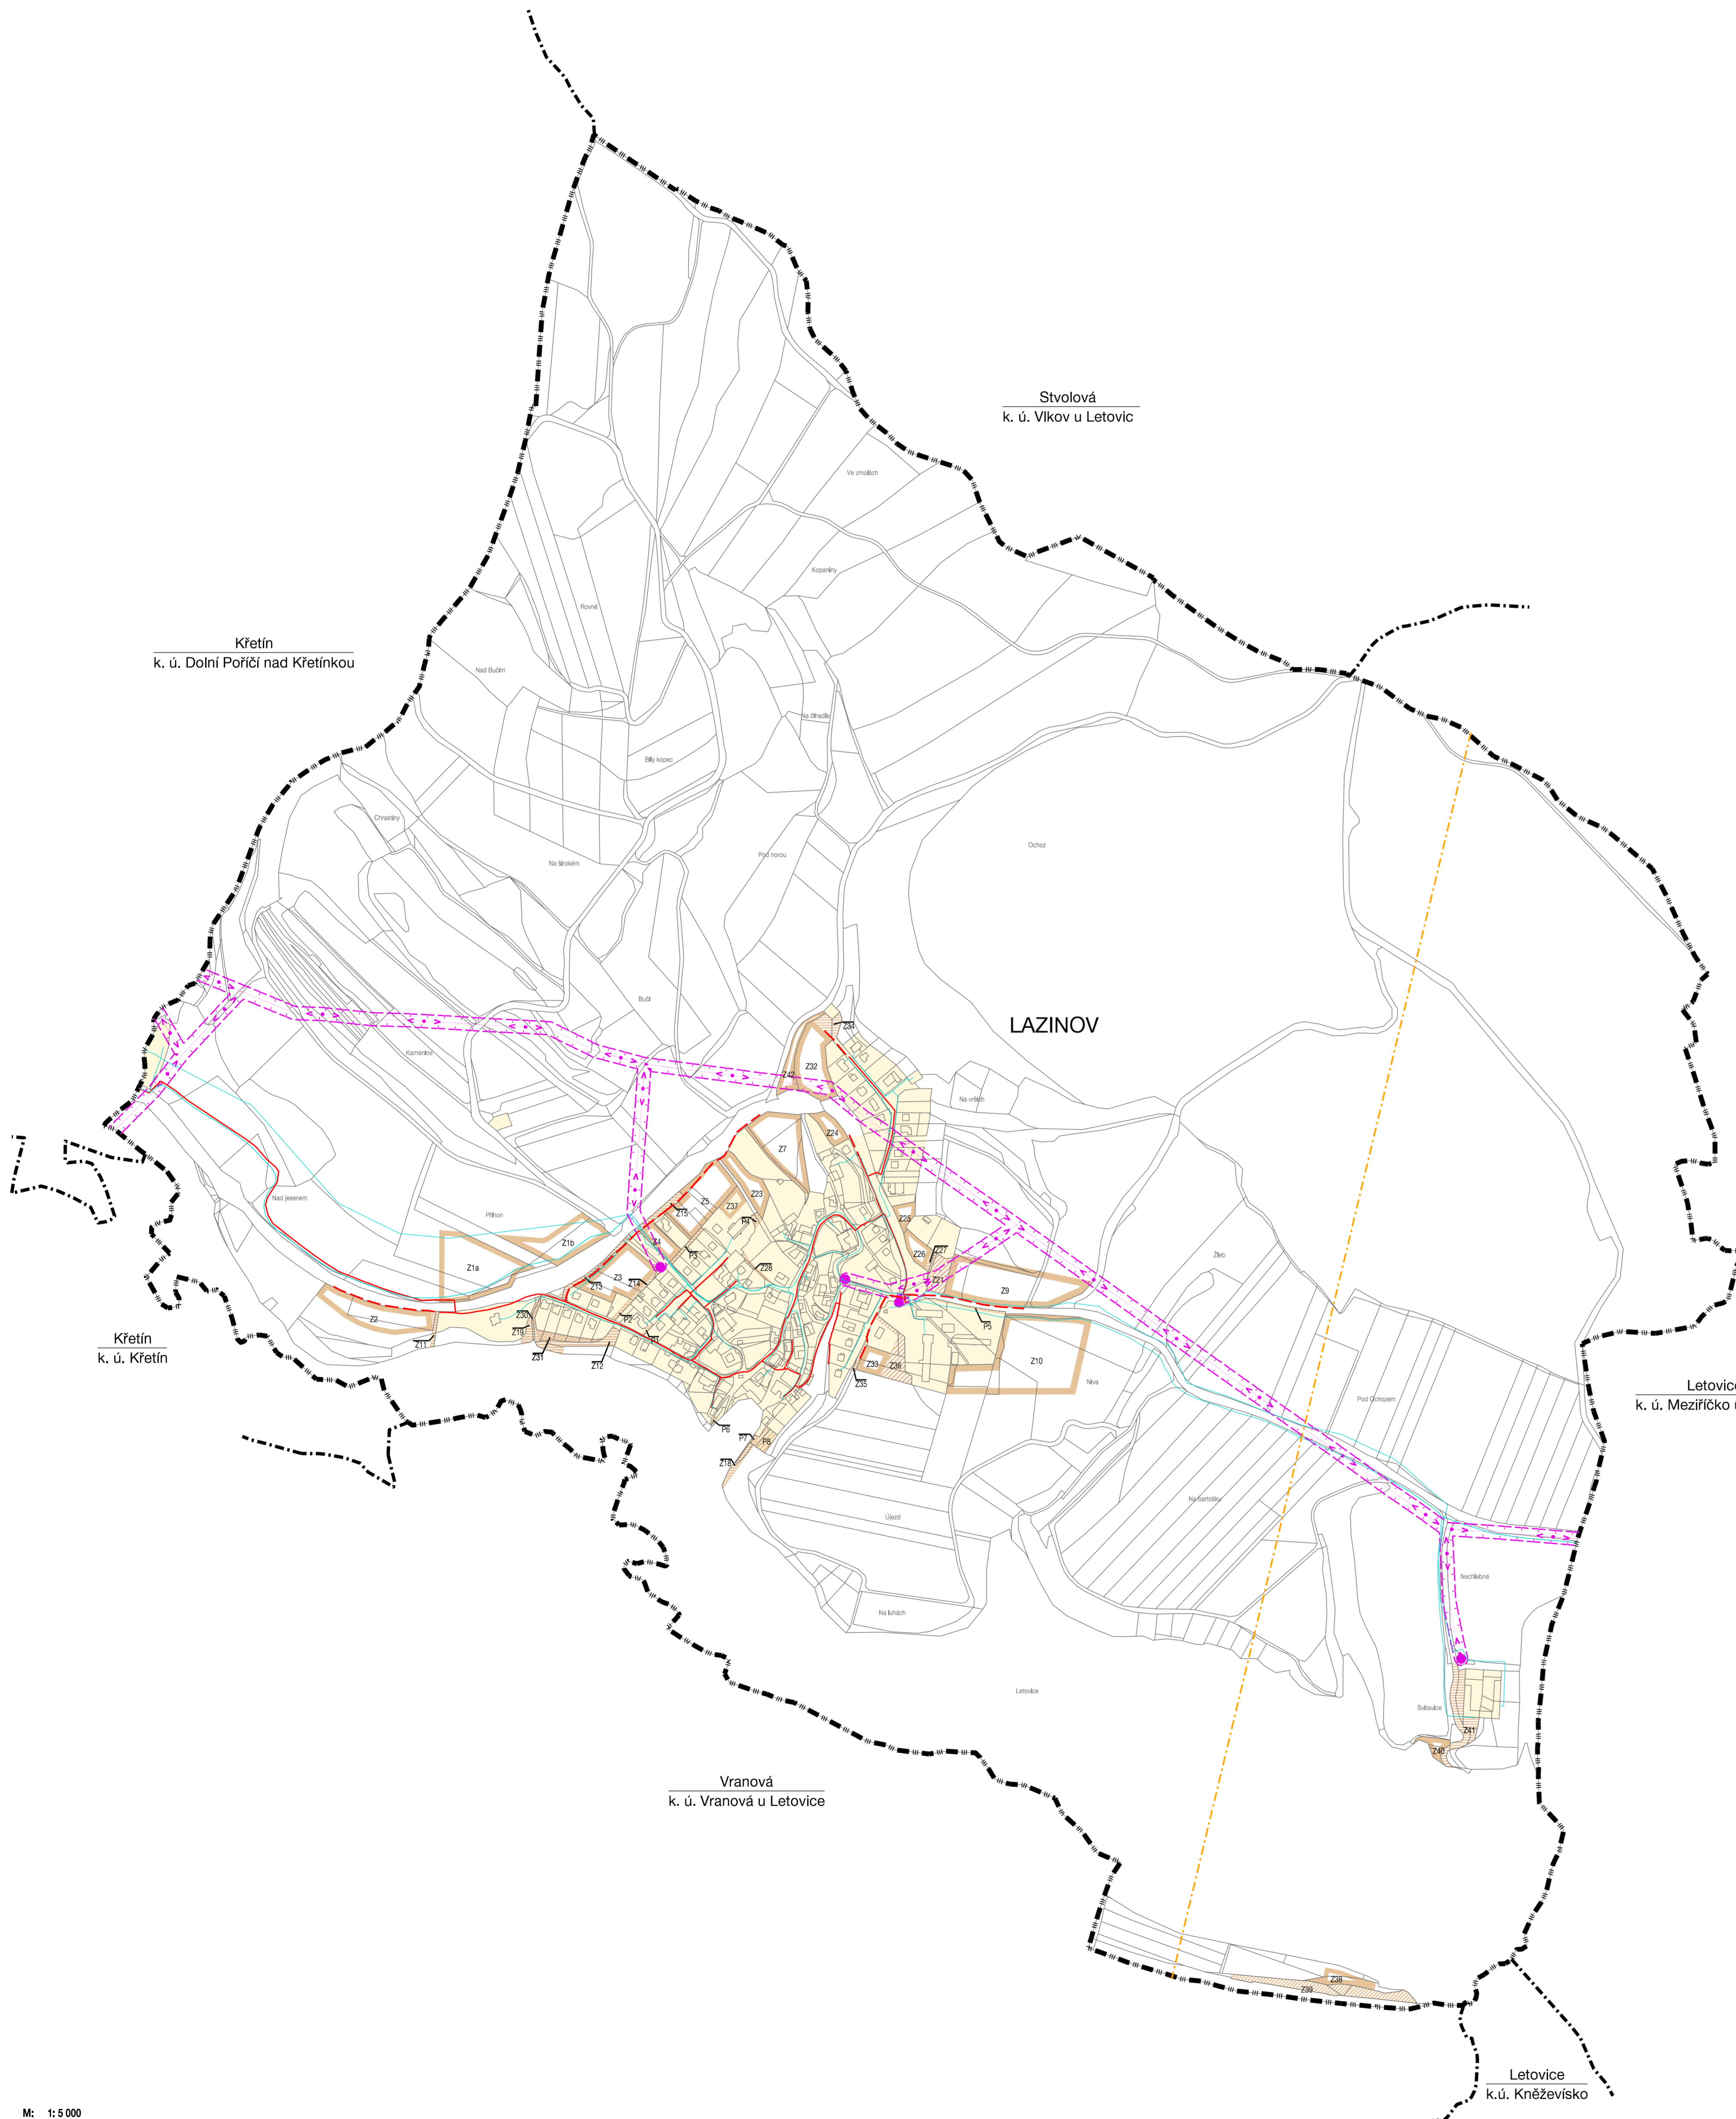

HRANICE, IDENTIFIKACE PLOCH	
	hranice řešeného území obce
	hranice katastrálních území
	zastavěné území
	plochy změn
	identifikace ploch změn

ZÁSOBOVÁNÍ PLYNEM	
	STL plynovod

ZÁSOBOVÁNÍ ELEKTRICKOU ENERGIÍ	
	názemní vedení vn 22 kV
	skupová trafostanice 22 / 0,4 kV
	ochranné pásmo nadzemního vedení vn

SPOJE	
	telekomunikační vedení - místní síť
	telekomunikační vedení - rr paprsek

ZÁZNAM O ÚČINNOSTI			
SPRÁVNÍ ORGÁN, KTERÝ POSLEDNÍ ZMĚNU VYDAL:	ZASTUPITELSTVO OBCE LAZINOV		
POŘÁDOVÉ ČÍSLO POSLEDNÍ ZMĚNY:	č. 2	DATUM NABYTÍ ÚČINNOSTI POSLEDNÍ ZMĚNY:	
POŘIZOVATEL:	MĚSTSKÝ ÚŘAD BOSKOVICE odbor výstavby a územního plánování	RAŽITKO:	
OPRAVNĚNÁ ÚŘEDNÍ OSOBA:	ING. ARCH. ANDREA CHMELOVÁ		
PODPIS:			

ZHOTOVITEL:	URBANISTICKÉ STŘEDISKO BRNO, spol. s r.o.	RAŽITKO:	
PODPIS:			
JMÉNO A PŘÍJMĚNÍ:	ING. ARCH. VANDA CIZNEROVÁ		
FUNKCE:	HLAVNÍ PROJEKTANT		

TECHNICKÁ INFRASTRUKTURA ZÁSOBOVÁNÍ PLYNEM, EL. ENERGIÍ, SPOJE

ÚPLNÉ ZNĚNÍ PO VYDÁNÍ ZMĚNY č. 2 ÚZEMNÍHO PLÁNU LAZINOV		
EVIDENČNÍ ČÍSLO:	819 - 001 - 866	
ZHOTOVITEL:	URBANISTICKÉ STŘEDISKO BRNO, SPOL. S R. O.	
PROJEKTANT:	ING. ARCH. V. CIZNEROVÁ ING. ARCH. P. DUCHÁČEK ING. P. VESELÝ MGR. M. NOVOTNÝ	
POŘIZOVATEL:	MĚSTSKÝ ÚŘAD BOSKOVICE ODBOR VÝSTAVBY A ÚZEMNÍHO PLÁNOVÁNÍ	
MĚŘITKO:	1:5 000	I. 6
DATUM:	PROSINEC 2019	

M: 1:5 000
0 100 200 300 400 500 m