
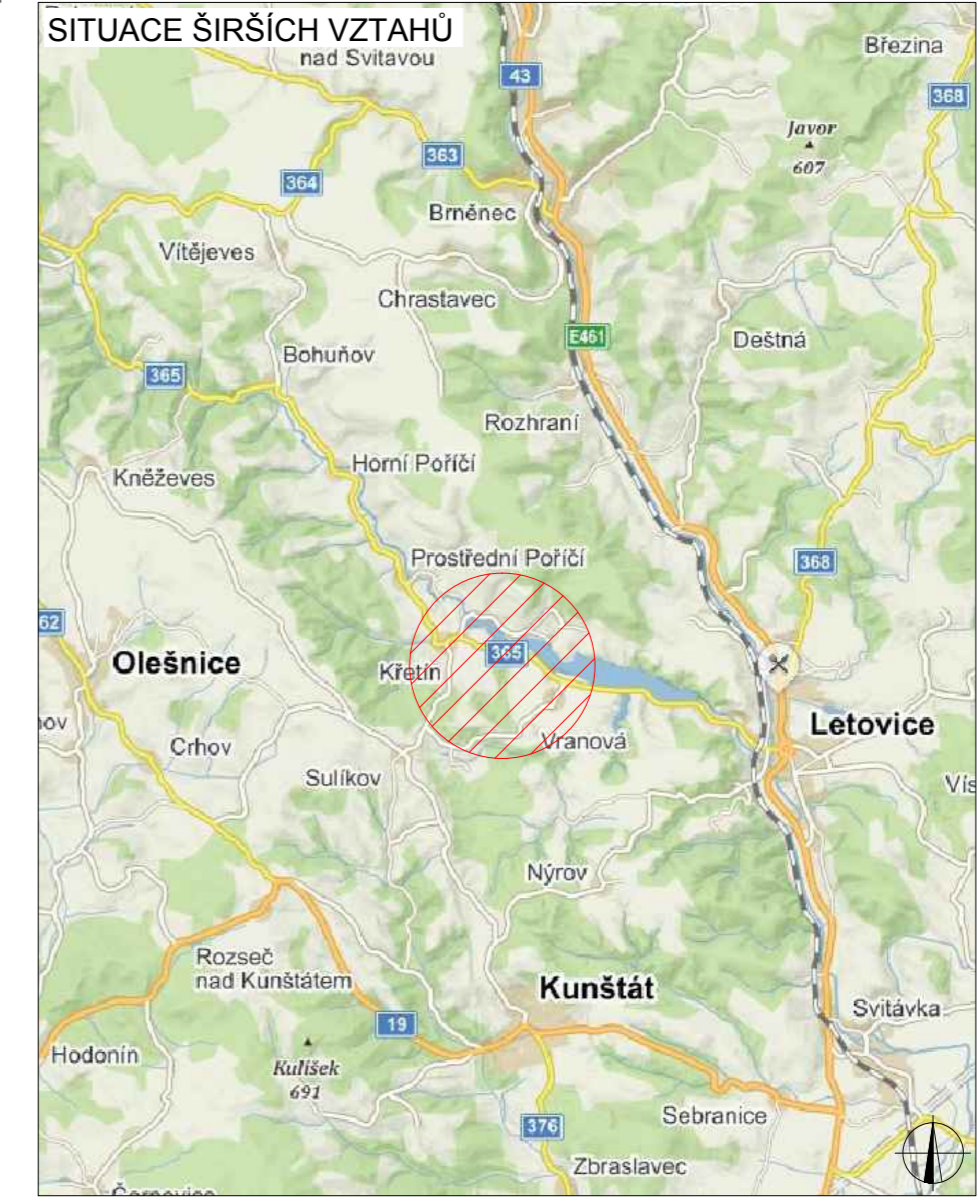


SITUACE DIO

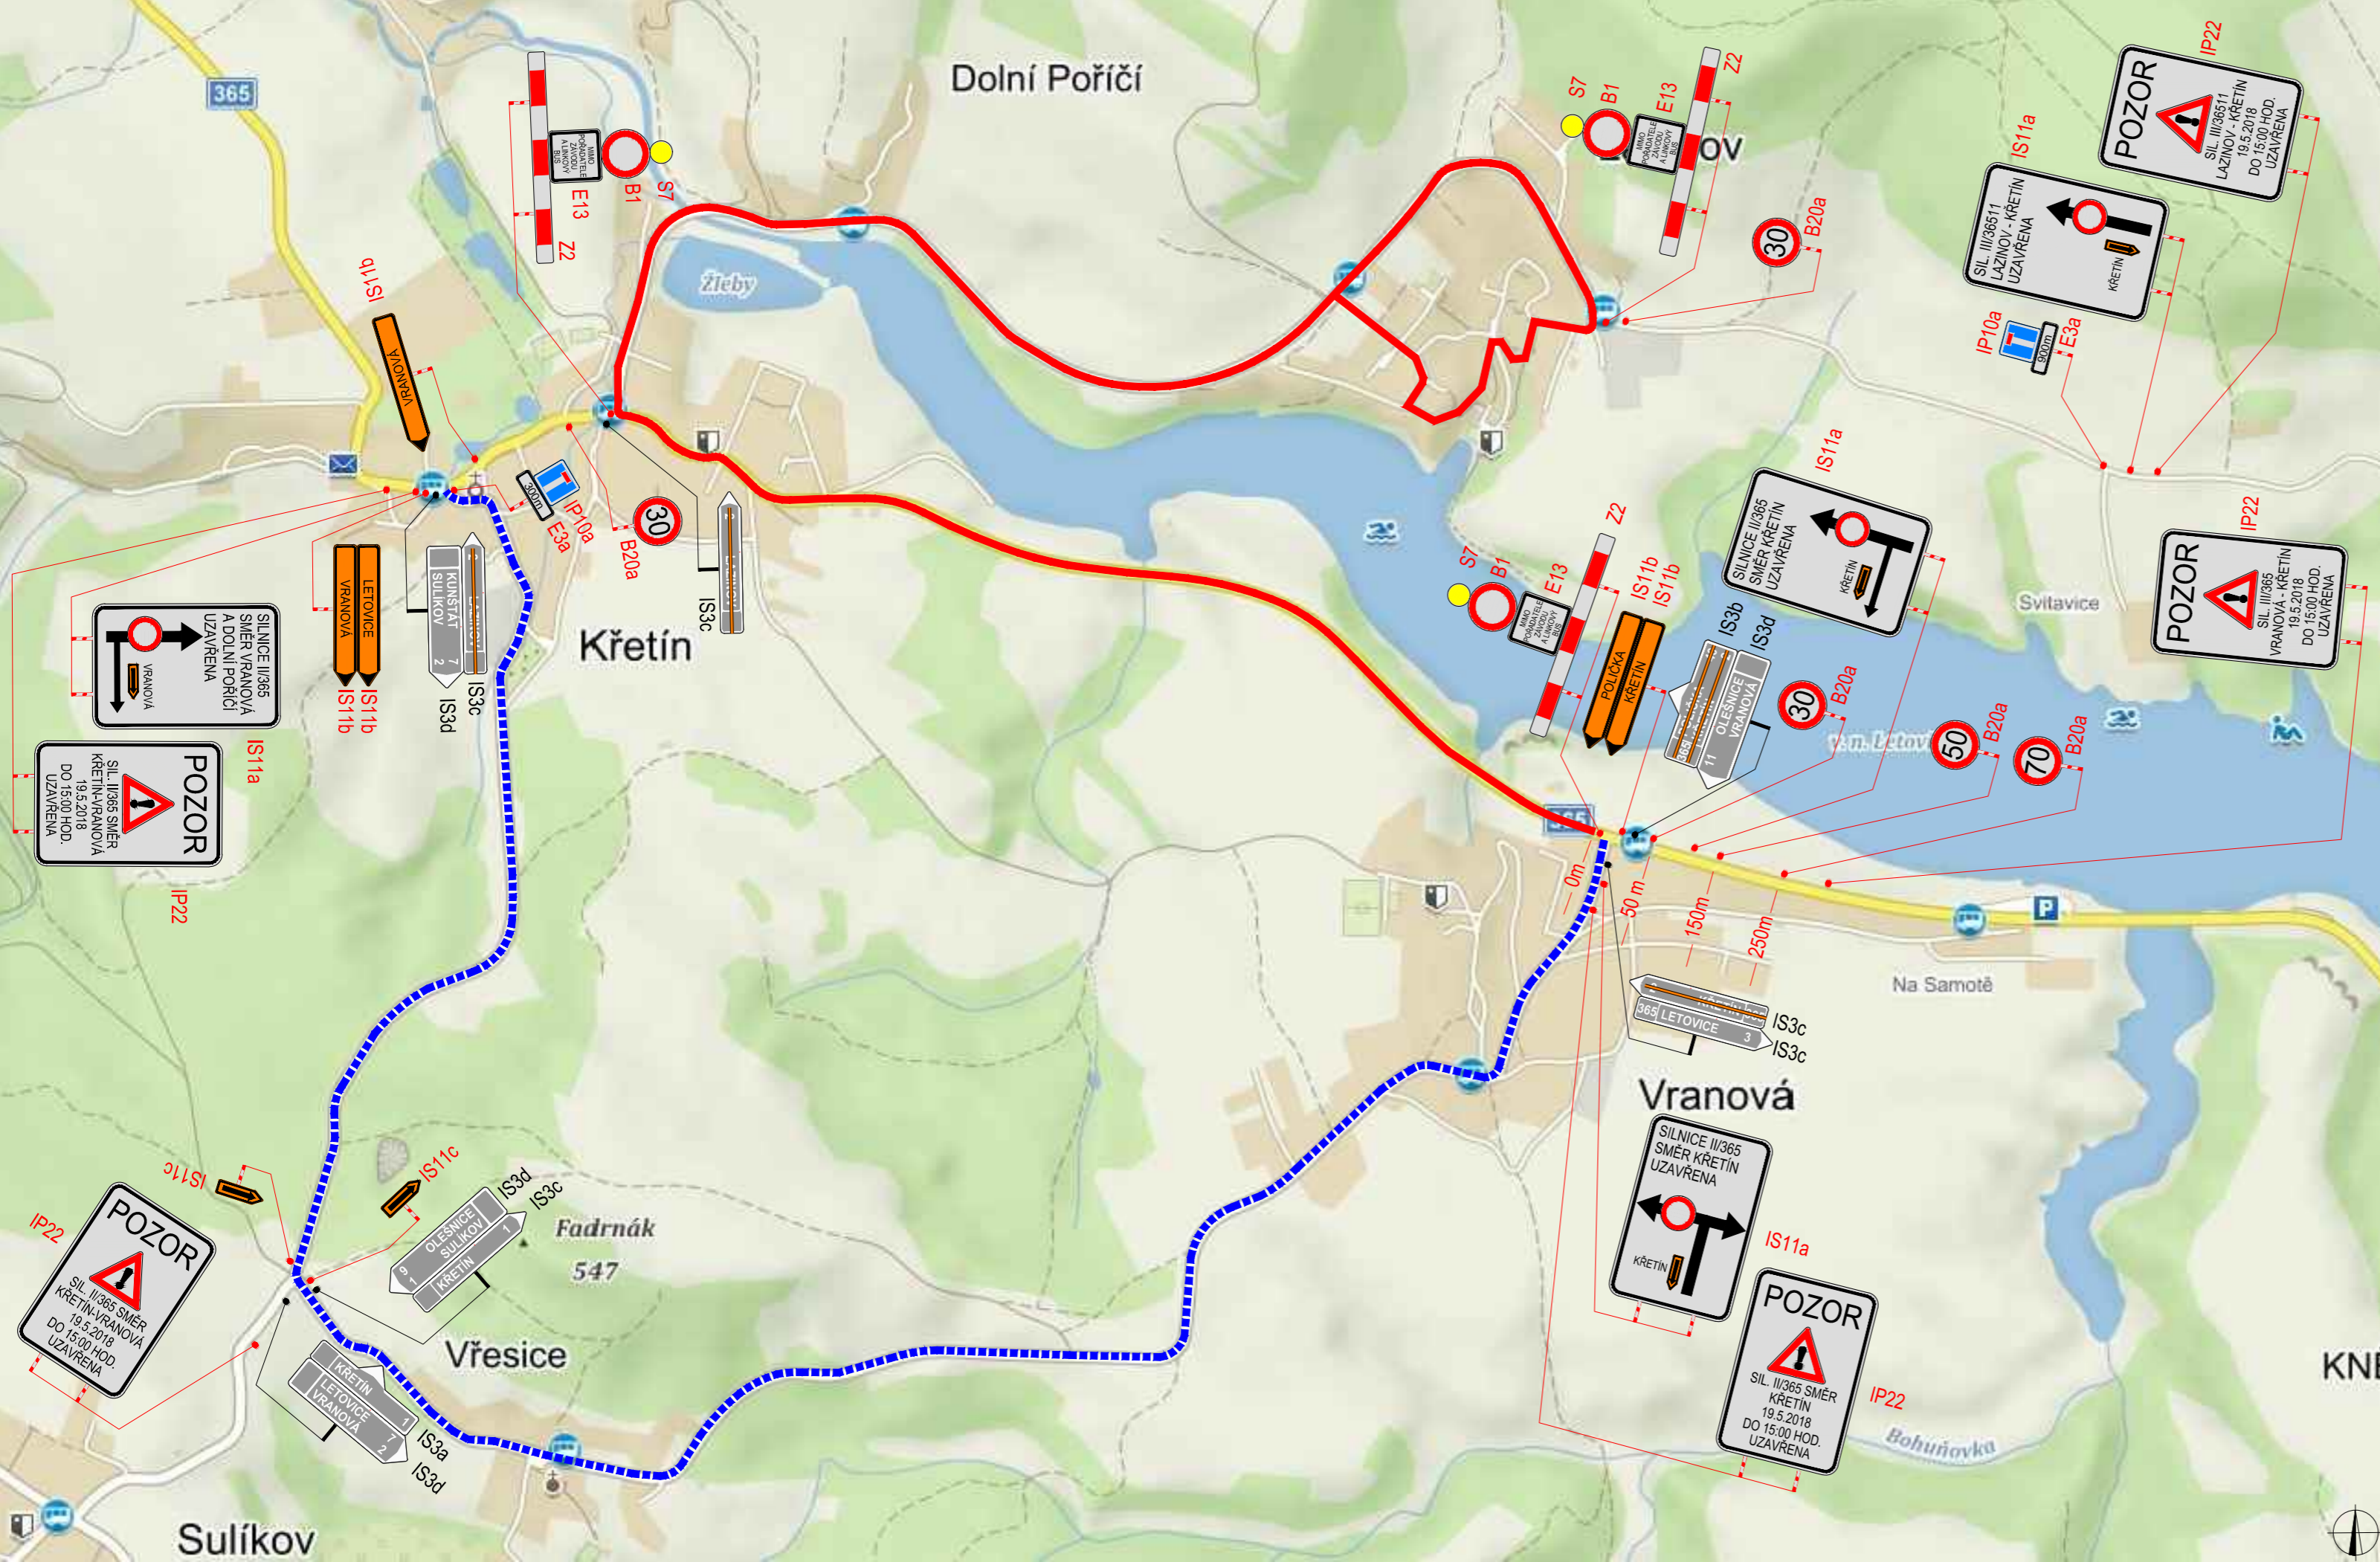

LEGENDA

	TRVALÉ SVISLÉ DOPRAVNÍ ZNAČENÍ		UZAVŘENÝ ÚSEK
	DOČASNĚ ZNEPLATNĚNÉ TRVALÉ DOPRAVNÍ ZNAČENÍ		OBJÍZDNÁ TRASA
	NAVRŽENÉ PŘECHODNÉ DOPRAVNÍ ZNAČENÍ		

ZODPOVĚDNÝ PROJEKTANT:	Jakub Humplík
VYPRACOVAL:	Bc. Daneš Pulec
KONTOLOVAL:	Jakub Humplík
NÁZEV STAVBY:	Mistrovství světa 2018 Závod - Lazinov - Křetín - Vranová
OBSAH:	Situace dopravně-inženýrských opatření

ČÍSLO ZAKÁZKY:	056/2018
DATUM:	IV.2018
FORMÁT:	3x A4
MĚŘÍTKO:	-
ÚČEL:	RDS

GEFAB

GEFAB CS spol. s r.o.
Švédská 5, 620 00 Brno
<http://www.gefab.cz>

ČÍSLO PŘÍLOHY:	SOUPRAVA:
1	1

PLATNOST DOKUMENTACE

POLICIE ČESKÉ REPUBLIKY - KŘP JMK - DP

PLATNOST TOHOTO VYJÁDRĚNÍ JE 1 ROK.
V dne

SOUHLASÍME S PDZ, ZUK, UZAVÍRKOU A OBJÍZDNOU TRASOU.
V dne

SOUHLASÍME S PDZ, ZUK, UZAVÍRKOU A OBJÍZDNOU TRASOU.
V dne

V dne